


350	1800	350	boisko do piłki ręcznej
60	2380	60	boisko do koszykówki
350	1800	350	boisko do siatkówki

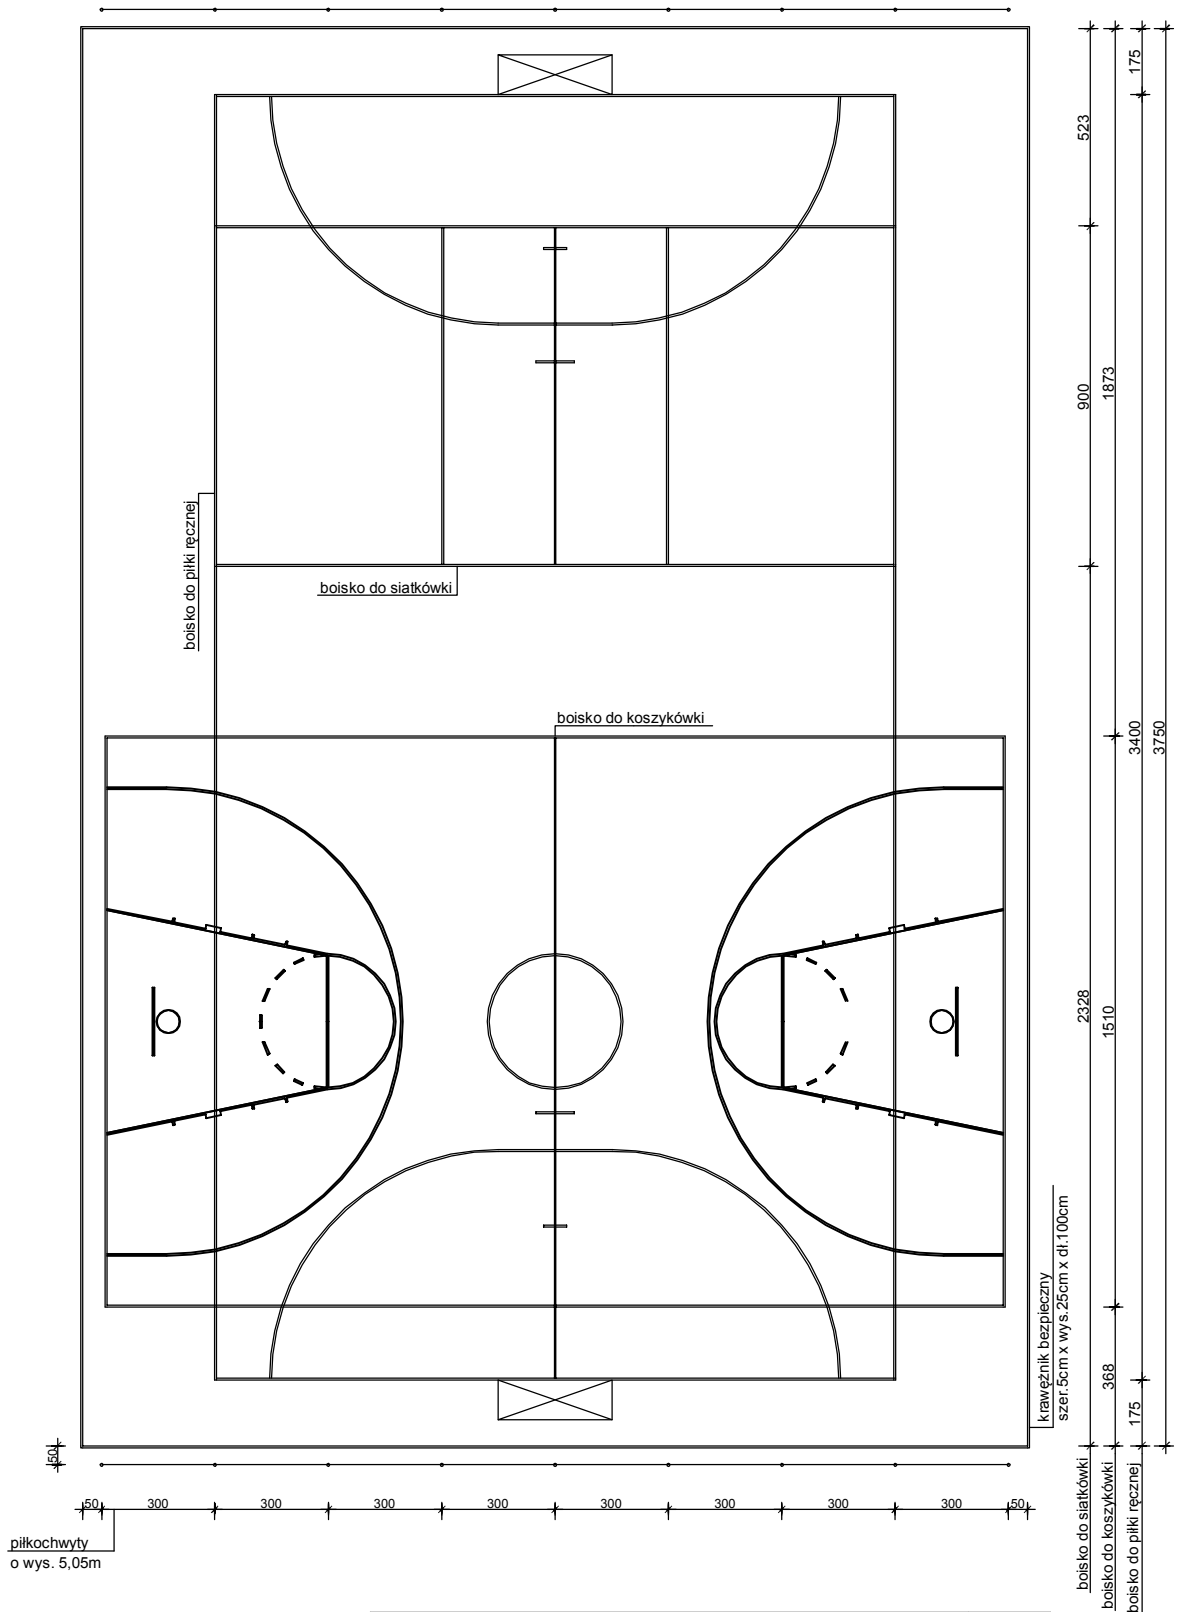

piłkochwyty  
o wys. 5,05m

Powierzchnia boiska wielofunkcyjnego  
25x37,5=937,50m<sup>2</sup>

Powierzchnia boiska do piłki ręcznej  
18x34=612m<sup>2</sup>  
Powierzchnia boiska do siatkówki  
9x18=162m<sup>2</sup>  
Powierzchnia boiska do koszykówki  
15,1x23,8=359,38m<sup>2</sup>

BIURO USŁUG PROJEKTOWO-KOSZTORYSOWYCH TERESA DITTMANN, 46-300 OLESNO, UL. KARMINOWA 1			
Obiekt:	Boisko wielofunkcyjne - schemat boisk		
Lokalizacja:	Zębówice, ul. Oleska 27a, dz. nr 962		
Branża:	Konstrukcyjno-budowlana		
Stadium:	Zgłoszenie		
Inwestor:	Gmina Zębówice		
	Imię i nazwisko	Nr uprawnień	Podpis
Opracował:	Teresa Dittmann	UAN-VIII-83861/188/88	
			Data 03.2016r.
			Nr rys.: 3

