



Przekrój A-A

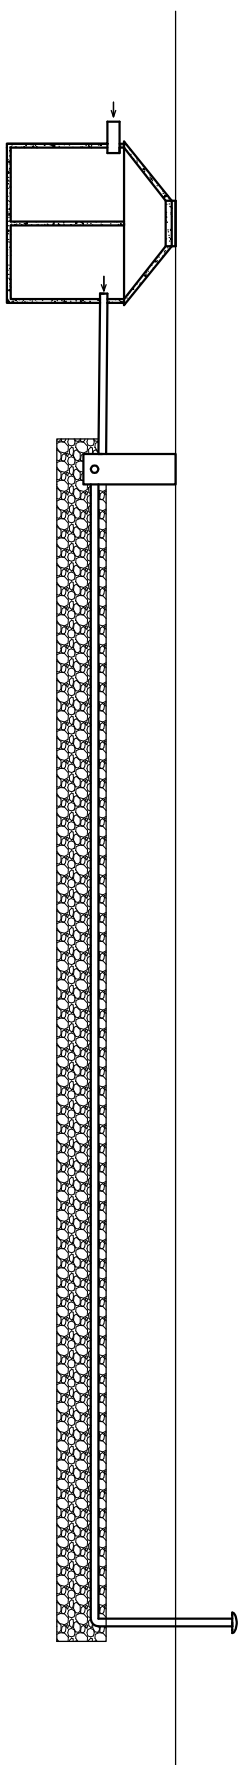

Przekrój B-B

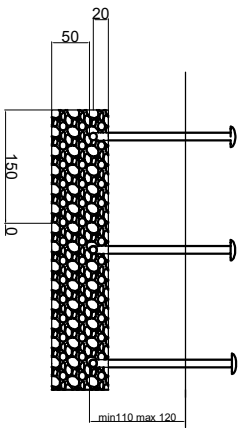

Rys. 1 Rzut i przekroje oczyszczalni ścieków z drenażem rozsączającym - schemat