



Przepompownia ścieków oczyszczonych

Przekrój A-A

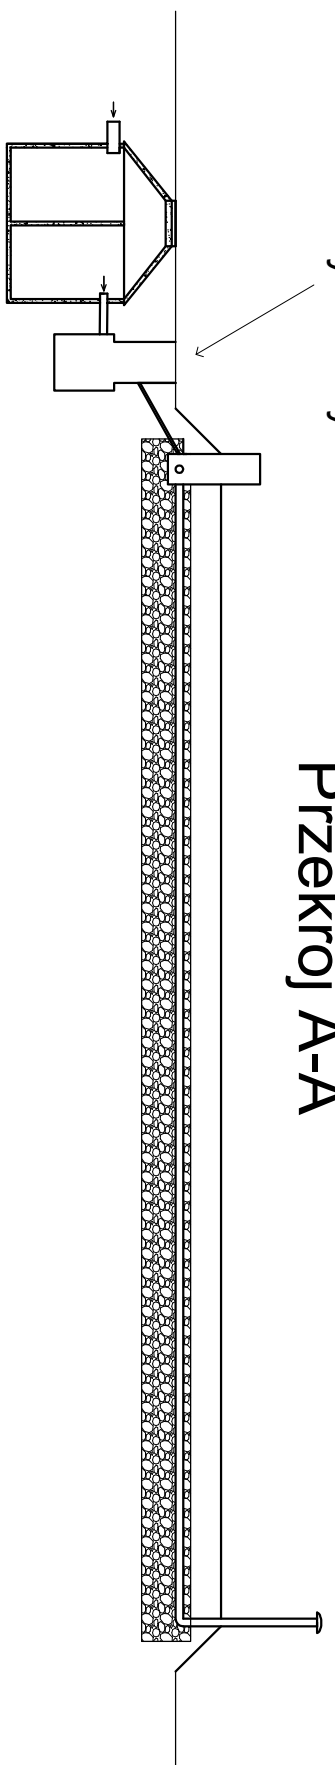

Przekrój B-B

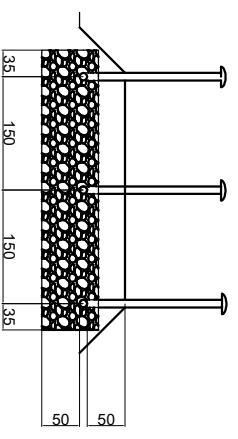

Rys. 3 Rzut i przekroje oczyszczalni ścieków z drenażem rozsączającym, przepompownią i kopcem - schemat