

**MAPA DO CELÓW PROJEKTOWYCH**  
SKALA 1:500

woj. opolskie; pow. oleśń  
Jednostka ewidencyjna: Zębowice (160807\_2)  
Obsz. ewidencyjny: Radawie (0063)  
dz. 655, 871

Mapa zasadnicza układ 2000\*:  
6.141.23.13.2.1  
6.141.23.13.2.2  
6.141.23.13.2.3  
6.141.23.13.2.4  
Układ wysokości: Krawczyński 60

Mapa wykonana na podstawie mapy zasadniczej  
otrzymanej z PODGK w Oleśnie i uzupełniona  
pomiarom w ramach GKM-III.6640.1.508.2017

**Gmina Zębowice**  
ul. Izzydora Murka 2  
46-048 Zębowice  
NIP 576-15-53-241, Regon 531413053

**WÓJT GMINY**  
*mgr inż. Waldemar Czaja*


Mapa może służyć do celów projektowych z  
wyłączeniem paragrafu 79 ustęp 5,  
rozporządzenia MSWiA z dn. 09.11.2011r.

Służebności gruntowych nie badano

Uwaga:  
Nie wykryta się istnienia w terenie innych,  
nie wykazanych na niniejszej mapie urządzeń  
podziemnych, które nie były zgłoszone  
do inwentaryzacji.

Mapa sporządził geodeta uprawiony  
tjż. Jędrzej Knapik  
Data 06.07.2017r.

**Zgłoszenie wiaty**  
w miejscowości Radawie, część dz. nr 855

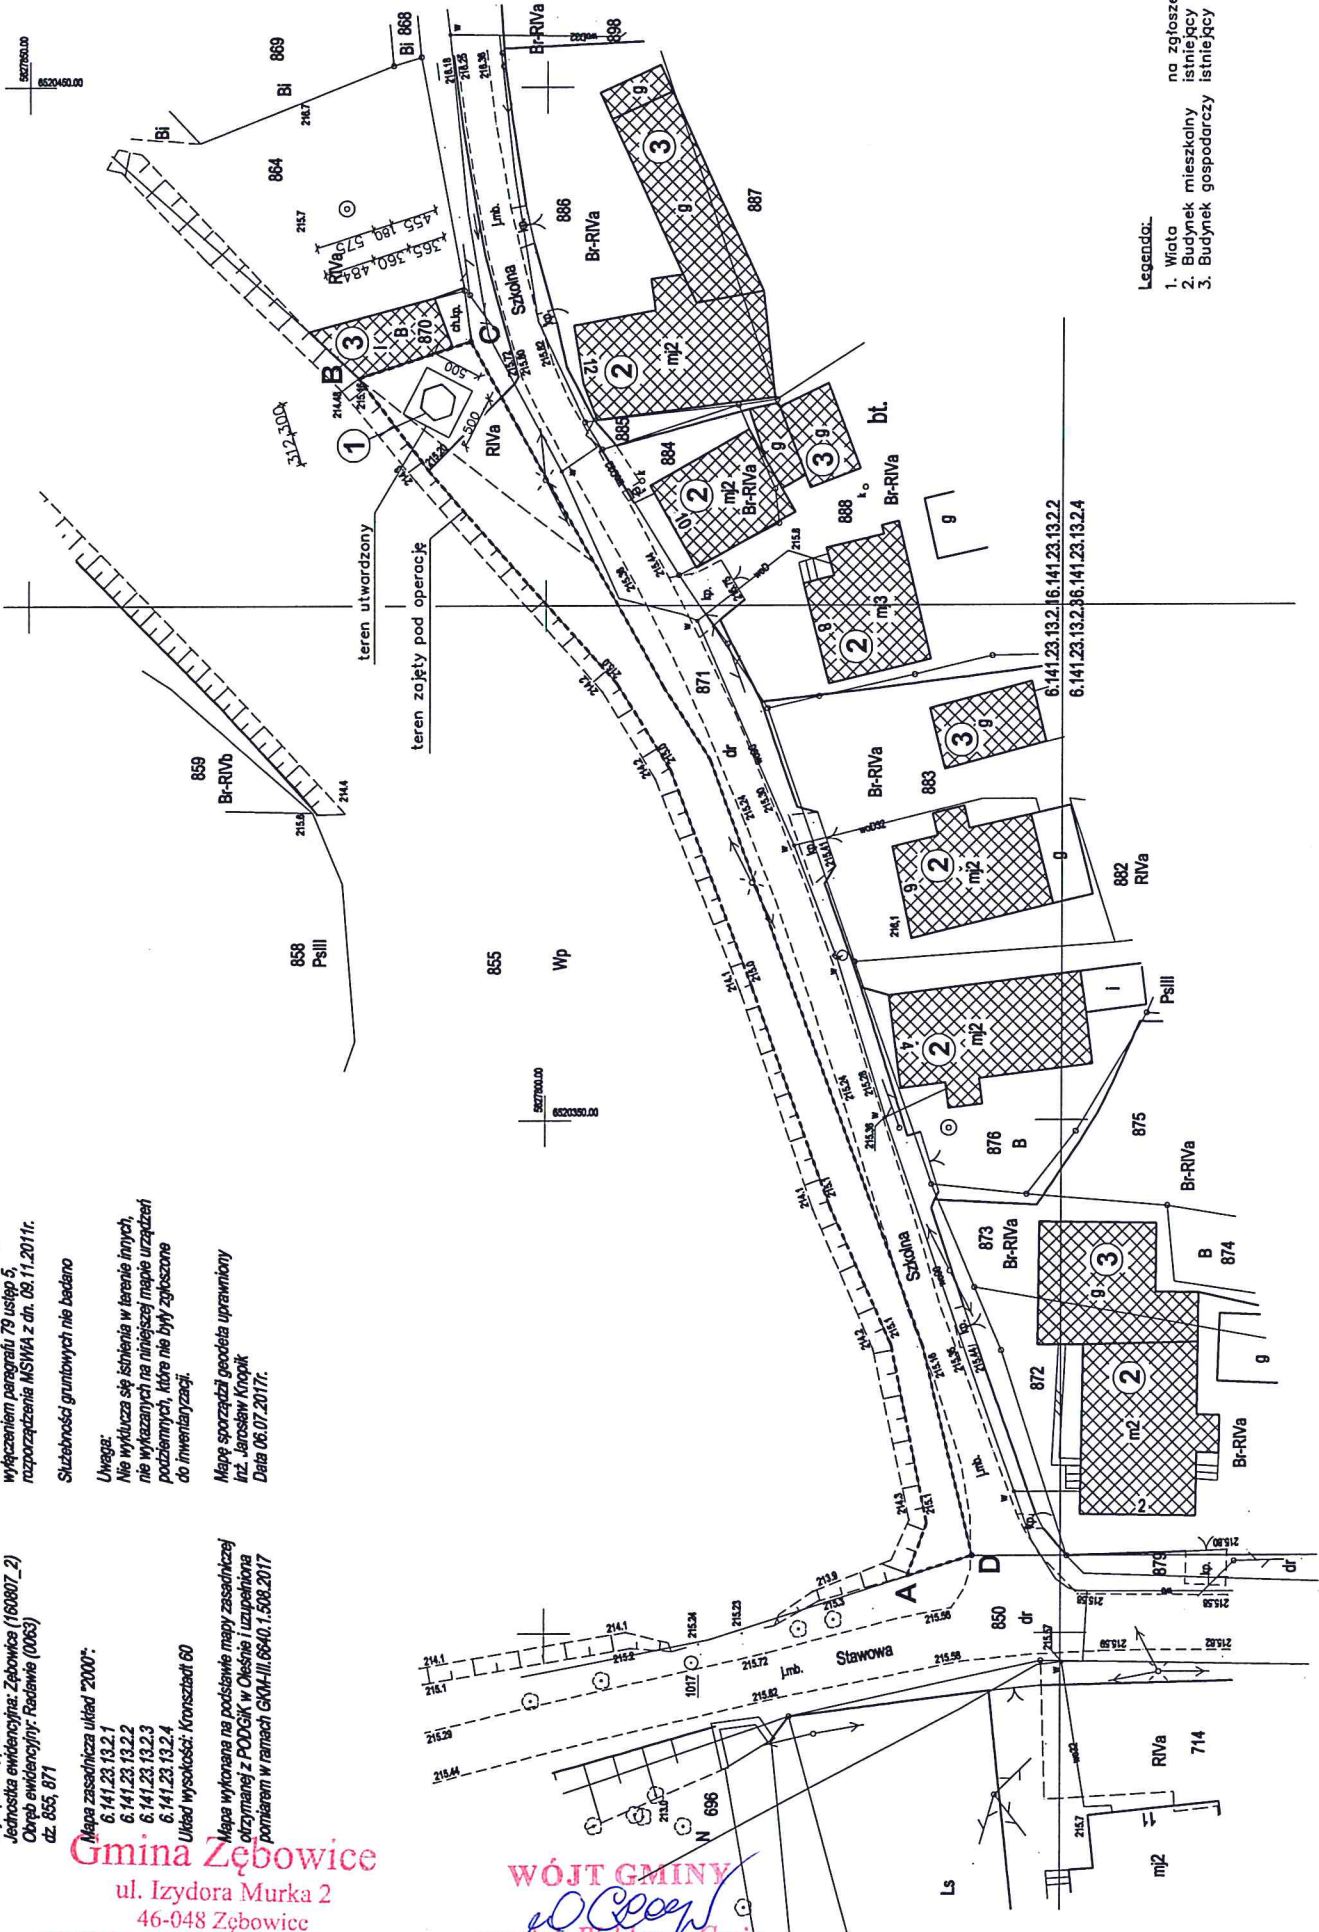

**Legenda:**  
1. Wiaty na zgłoszenie  
2. Budynek mieszkalny istniejący  
3. Budynek gospodarczy istniejący

MAPA DO CELOW PROJEKTOWYCH  
SKALA 1:500

Projekt zagospodarowania działki położonej  
w miejscowości Zębówce,  
dz. nr 1195

woj. opolskie; pow. oleski  
Jednostka ewidencyjna: Zębówce (160807\_2)  
Obręb ewidencyjny: Zębówce (0093)  
dz. 1195, 1199

Mapa może służyć do celów projektowych z  
wyłączeniem paragrafu 79 ustęp 5,  
rozporządzenia MSWiA z dn. 09.11.2011r.

Legenda MPZP:

U - tereny zabudowy usługowej  
KS - tereny urządzeń komunikacji  
ZP - tereny zieleni urządzonej  
WS - tereny wód powierzchniowych  
UT - tereny turystyki i rekreacji  
UK - tereny usług kultury  
KDL - tereny dróg publicznych  
KDW - tereny dróg wewnętrznych  
--- linia rozgraniczająca tereny o różnym przeznaczeniu

Stużebności gruntowych nie badano

Uwaga:

Nie wyklucza się istnienia w terenie innych,  
nie wykazanych na niniejszej mapie urządzeń  
podziemnych, która nie były zgłoszone  
do inwentaryzacji.


Mapę sporządził geodeta uprawniony  
inż. Jarosław Knopik  
Data 09.12.2016r.

Mapa zasadnicza układ "2000":

6.141.24.21.3.1  
6.141.24.21.3.3

Układ wysokości: Kronstadt 60

Mapa wykonana na podstawie mapy zasadniczej  
otrzymanej z PODGIK w Olesnie i uzupełniona  
pomiarom w ramach GKM-III.6640.1.1237.2016

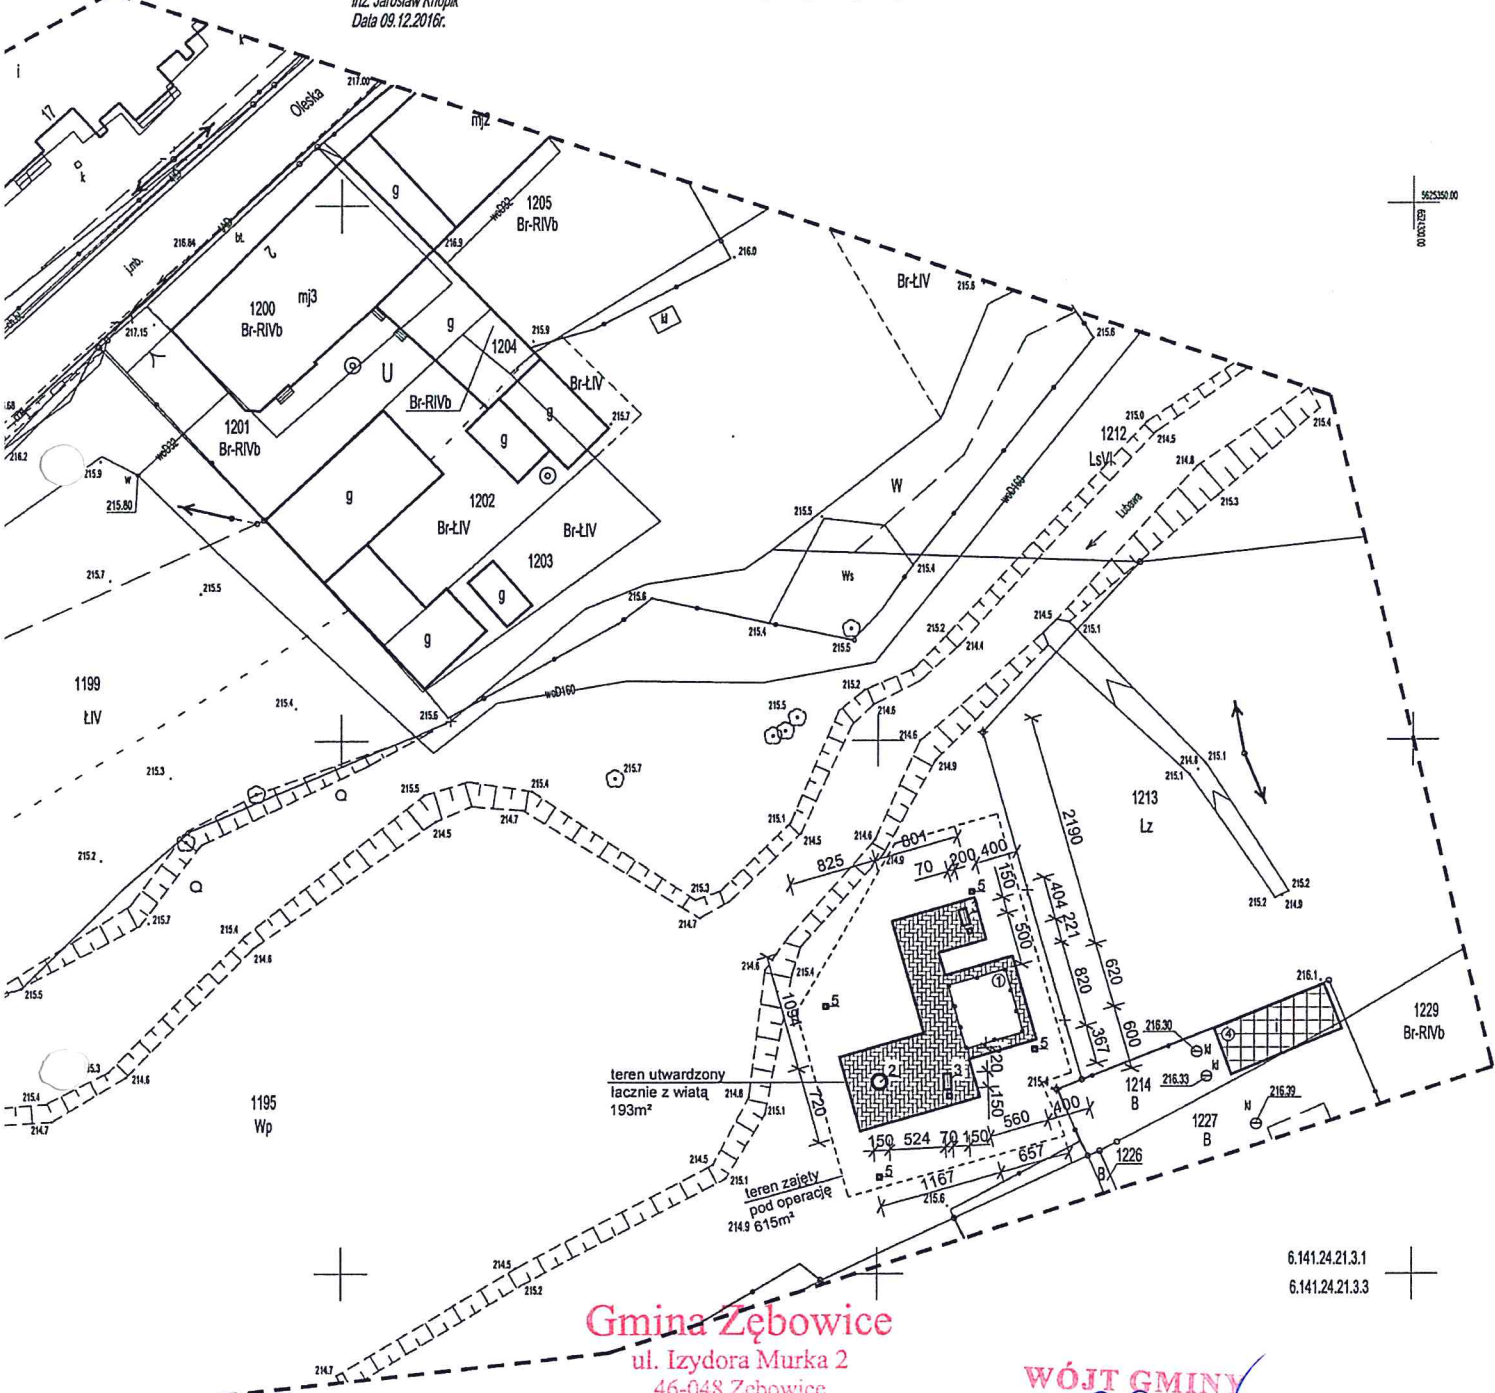

Gmina Zębówce  
ul. Izidora Murka 2  
46-048 Zębówce  
NIP 576-15-53-241, Regon 531413053

WÓJT GMINY  
*mgr inż. Waldemar Czaja*

Legenda:

1. Allana
2. Palenisko
3. ławeczka z koszem na śmieci
4. Budynek gospodarczy
5. Tablica informacyjna

projektowana  
projektowane  
projektowana  
istniejący  
projektowana

Niniejszy projekt zagospodarowania działki opracowano  
w skali 1:500 na mapie do celów projektowych.  
Ja, niżej podpisany, jako projektant poświadczam zgodność  
niniejszej mapy do celów projektowych z oryginałem.

styczeń 2018  
data \_\_\_\_\_  
\_\_\_\_\_ podpis \_\_\_\_\_

BIURO USŁUG PROJEKTOWO-KOSZTORYSOWYCH TERESA DITTMANN, 46-300 OLESNO, UL. KARMINOWA 1 www.projektybudowlane-olesno.pl			
Objekt:	Allana i obiekty małej architektury	Data:	01.2018r.
Lokalizacja:	Zębówce, dz. nr 1195	Skala:	1:500
Branża:	Budowlana	Ilość rys.:	1
Stadium:	Projekt zagospodarowania działki	Nr rys.:	1
Investor:	Gmina Zębówce		
Imię i nazwisko:	Nr uprawnień:	Podpis:	
Projektant arch. i konstrukcji:	Ehrenfrid Dittmann	UAN-VIII/7342/260/93	
Asystent projektanta:	mgr inż. Sebastian Rychter		