PRZEKRÓJ A-A

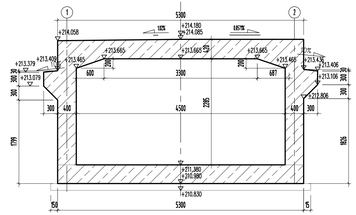

PRZEKRÓJ B-B

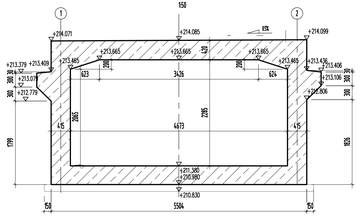

AKSONOMETRIA

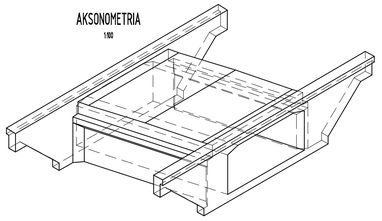

WIDOK Z GÓRY

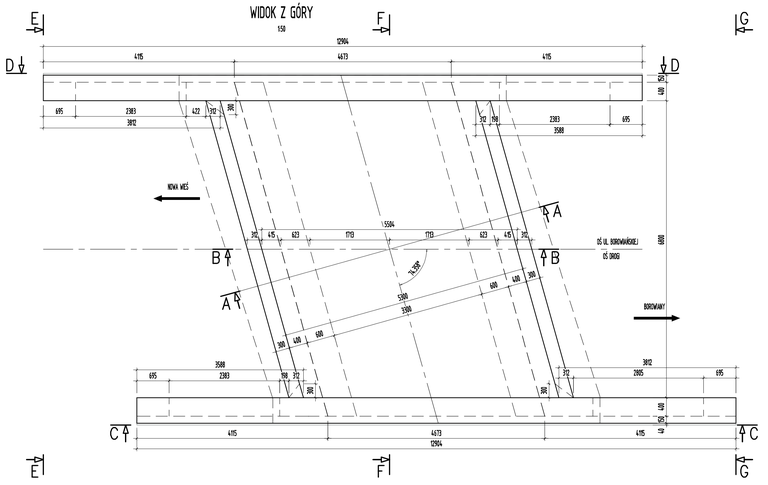

WIDOK C-C

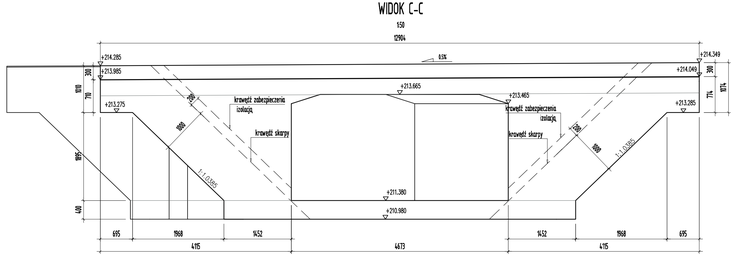

WIDOK D-D

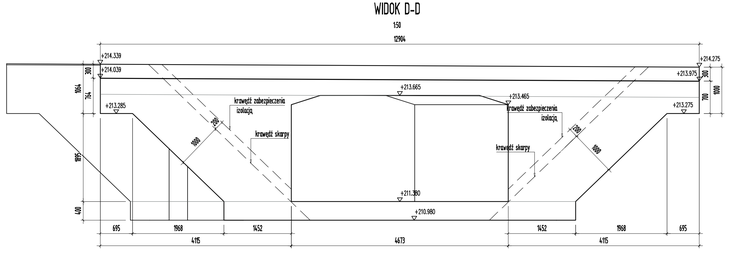

PRZEKRÓJ F-F

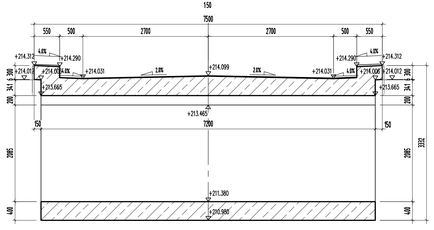

WIDOK E-E

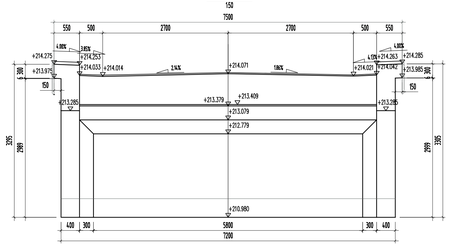

WIDOK G-G

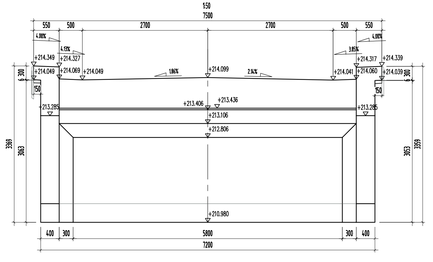

Inwestor	Gmina Zębowice ul. Murka 2, 46-048 Zębowice tel. 077 421 60 76, fax 077 421 60 76 wew. 36 ug@zebowice.pl		
Jednostka projektowa	PRACOWNIA PROJEKTOWA MOSTOPOL Sp. z o.o.	Pracownia Projektowa MOSTOPOL Sp. z o.o. ul. Jagiełły 39, 46-020 Czarnowąsy 077 427-18-20, fax 077 469-15-91 e-mail: biuro@mostopol.pl	
PROJEKT WYKONAWCZY	Zamierzenie budowlane: Projekt rozbiórki mostu i budowy przepustu w ciągu ulicy Borowiańskiej w Zębowicach		
Nr tomu: I	Obiekt budowlany: Przepust w ciągu rzeki Libawa		
Branża: M	Biuro: MOSTOPOL Sp. z o.o.	Tytuł rysunku: Rysunek szalunkowy części przelotowej	
Stanowisko	Imię i nazwisko	Nr uprawn.	Podpis
Projektant	mgr inż. Mariusz Pustelnik	OPL/0504/PWOM/09	
Sprawdzający	mgr inż. Marcin Solis	262/DOS/07	
Nr archiwalny: 1408	Data opracowania: 08-2015 r.	Skala: 1:50; 1:100	Nr rys.: 10 / Arkuszy: 1/1