


Skala 1: $\frac{100}{1000}$

POCZĄTEK PROJEKTOWANEGO
ODCINKA

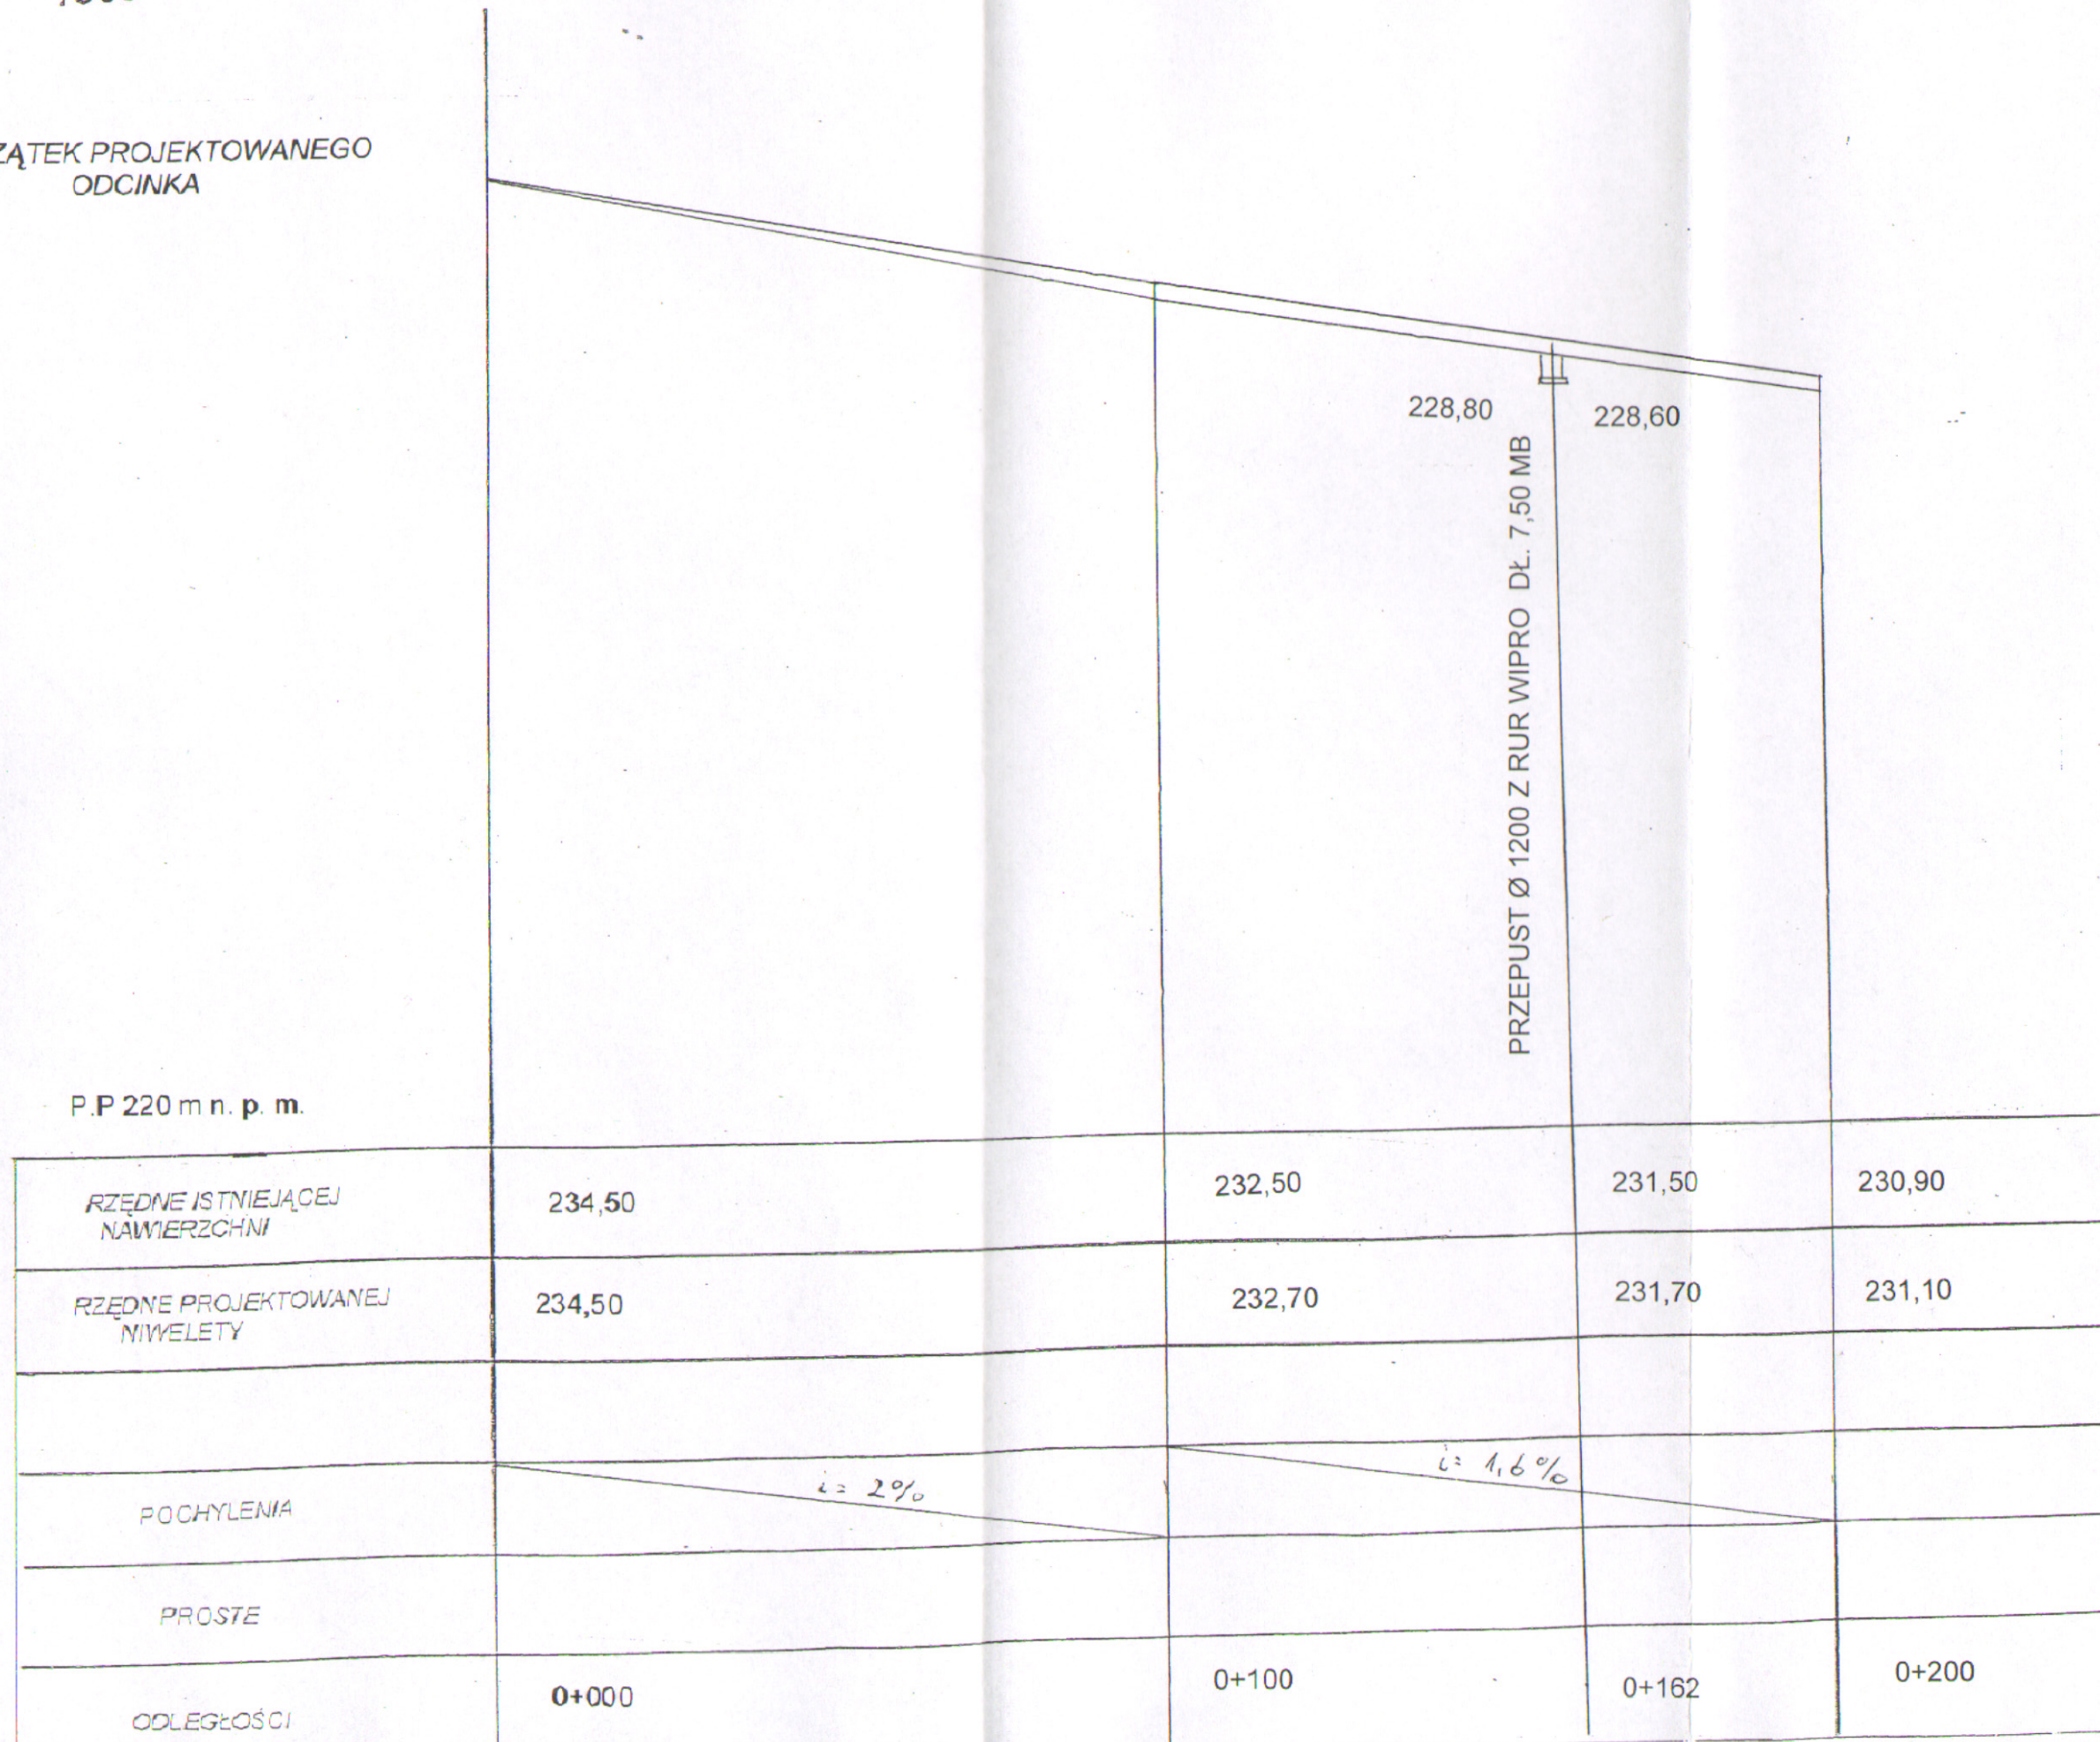

**Budowa drogi dojazdowej do pól
w Siedliskach**
 Inwestor: Gmina Zębowice 46-048 Zębowice ul. Murka2
 Projektant: Liberka Jerzy
 Opracował: Wewiór Roman
 PROFIL PODŁUŻNY
 Zat. Nr