


Przekroje poprzeczne
Skala 1:100

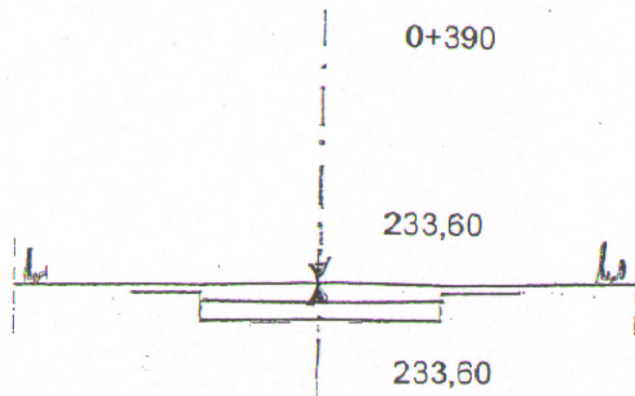

**Budowa drogi dojazdowej do pól
w Siedliskach**

Investor: Gmina Zębowice 46-048 Zębowice ul. Murka 2

PRZEKROJE POPRZECZNE

Projektant	Liberka Jerzy	
Opracował	Wewiór Roman	Zak. Nr