


Skala 1:25

PRZEKRÓJ KONSTRUKCYJNY NAWIERZCHNI

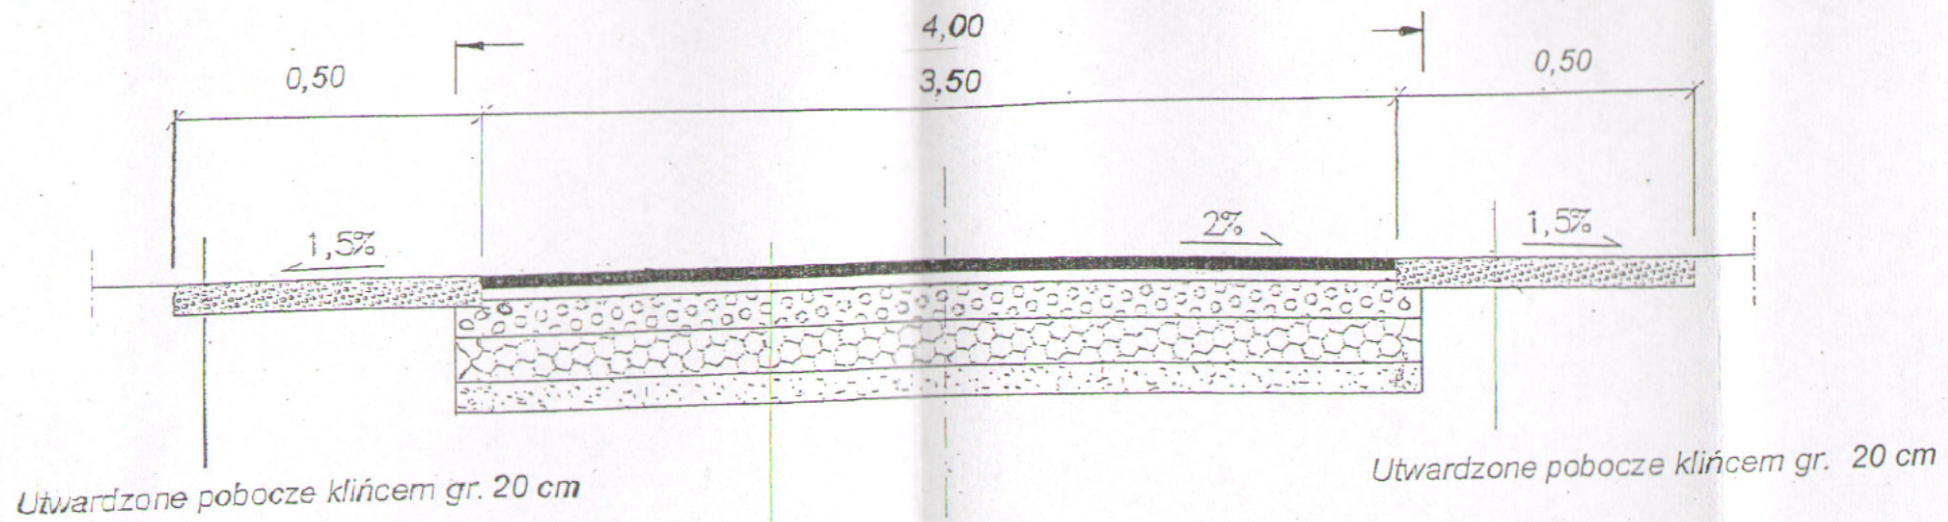

4 cm	Warstwa ścieralna z mieszank mineralno-bitumicznych grysowych AC 8S
4 cm	Warstwa wiążąca z mieszank mineralno-bitumicznych grysowych AC16 W
12 cm	Górna warstwa podbudowy z kruszywa łamanego
15 cm	Dolna warstwa podbudowy z kruszywa łamanego

Budowa drogi dojazdowej do pól w Siedliskach	
Inwestor: Gmina Zębowice 46-048 Zębowice ul. Murka 2	
PRZEKRÓJ KONSTRUKCYJNY	
Projektant	Liberka Jerzy
Opracował	Wewiór Roman
	Zał. Nr.