


WIDOK Z GÓRY

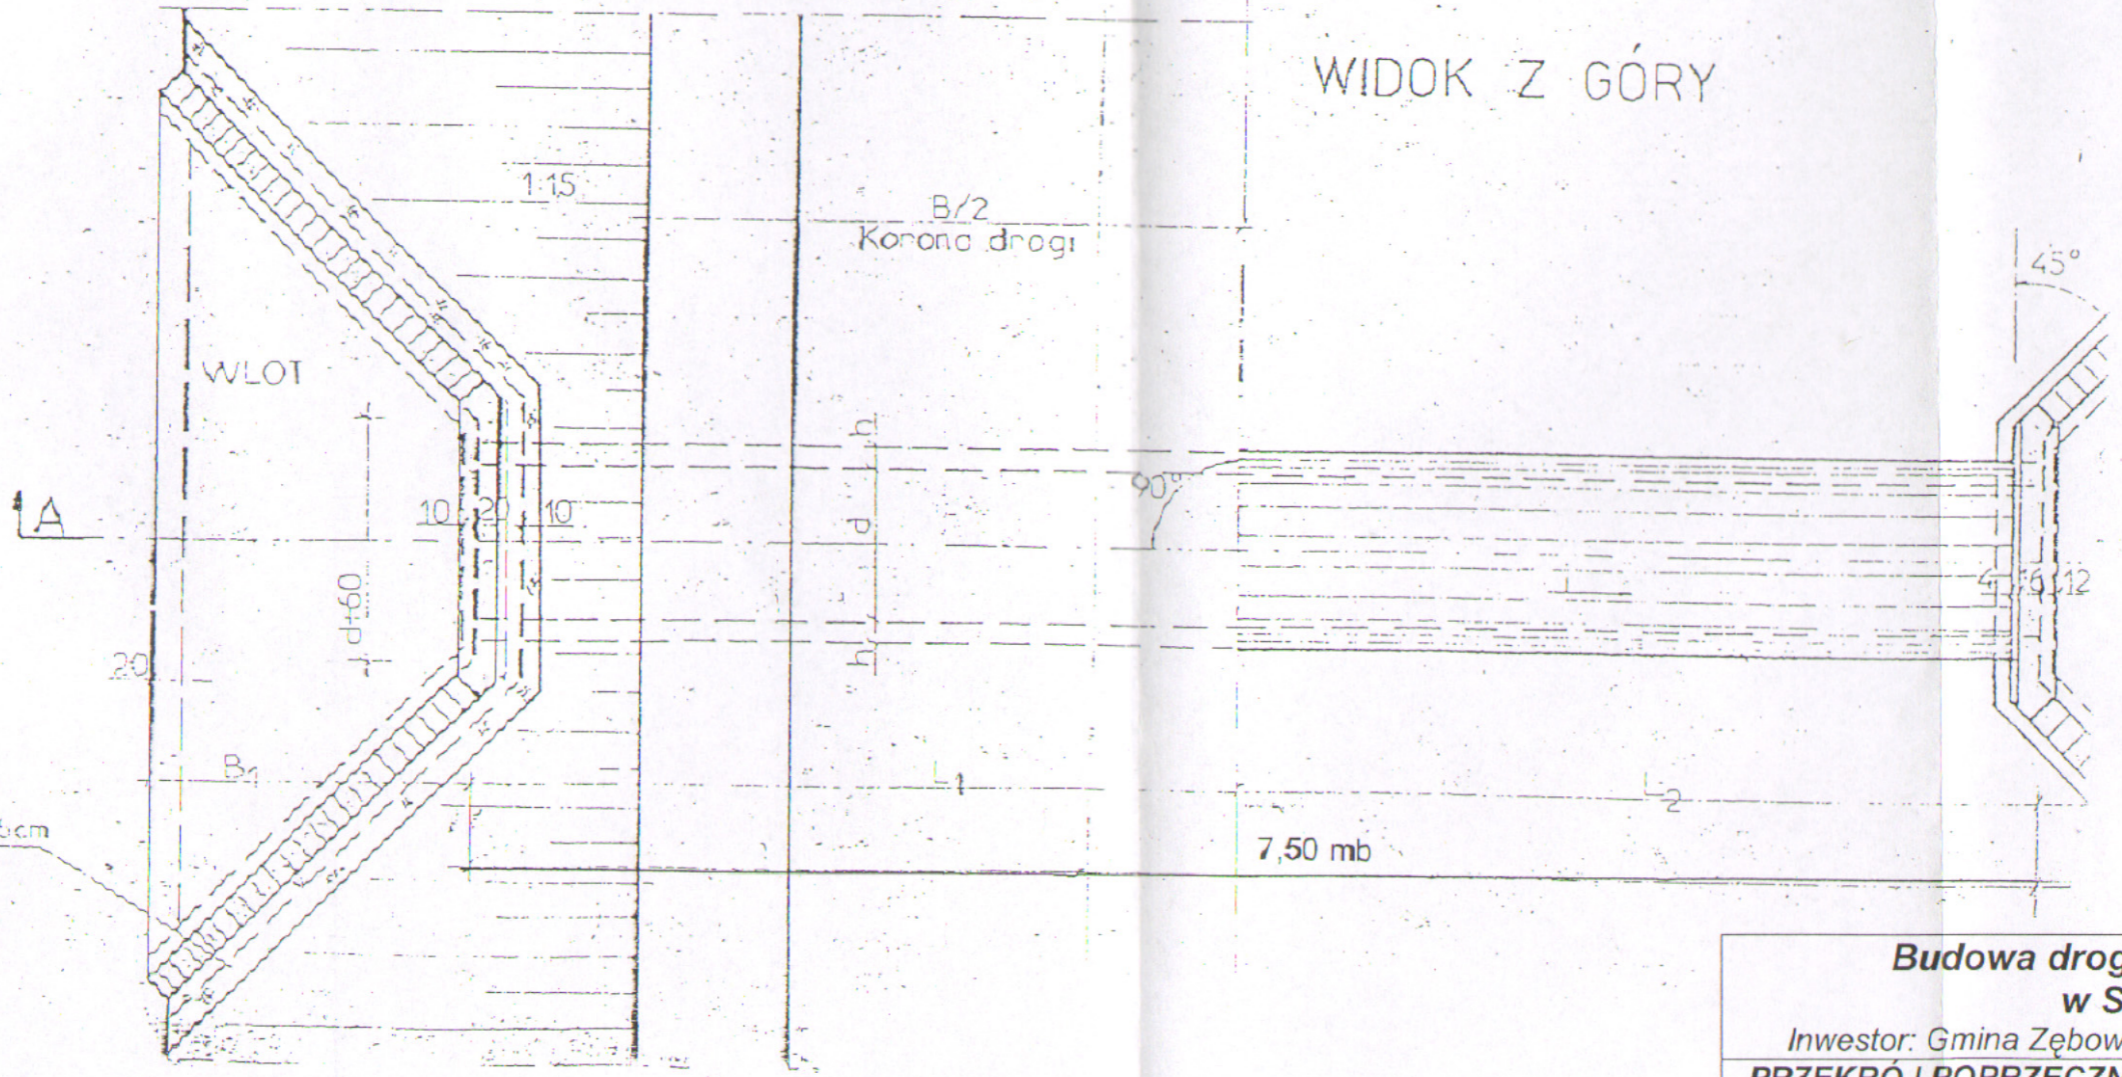

plytki bet. 35x35x5cm
lub darnina

Budowa drogi dojazdowej do pól w Siedliskach	
Inwestor: Gmina Zębowice 46-048 Zębowice ul. Murka 2	
PRZEKRÓJ POPRZECZNY I WIDOK ŚCIANKI CZOŁOWEJ DLA PRZEPUSTU Ø 1200 Z RUR WIPRO	
Projektant	Liberka Jerzy
Opracował	Wewiór Roman
	Zał. Nr 