
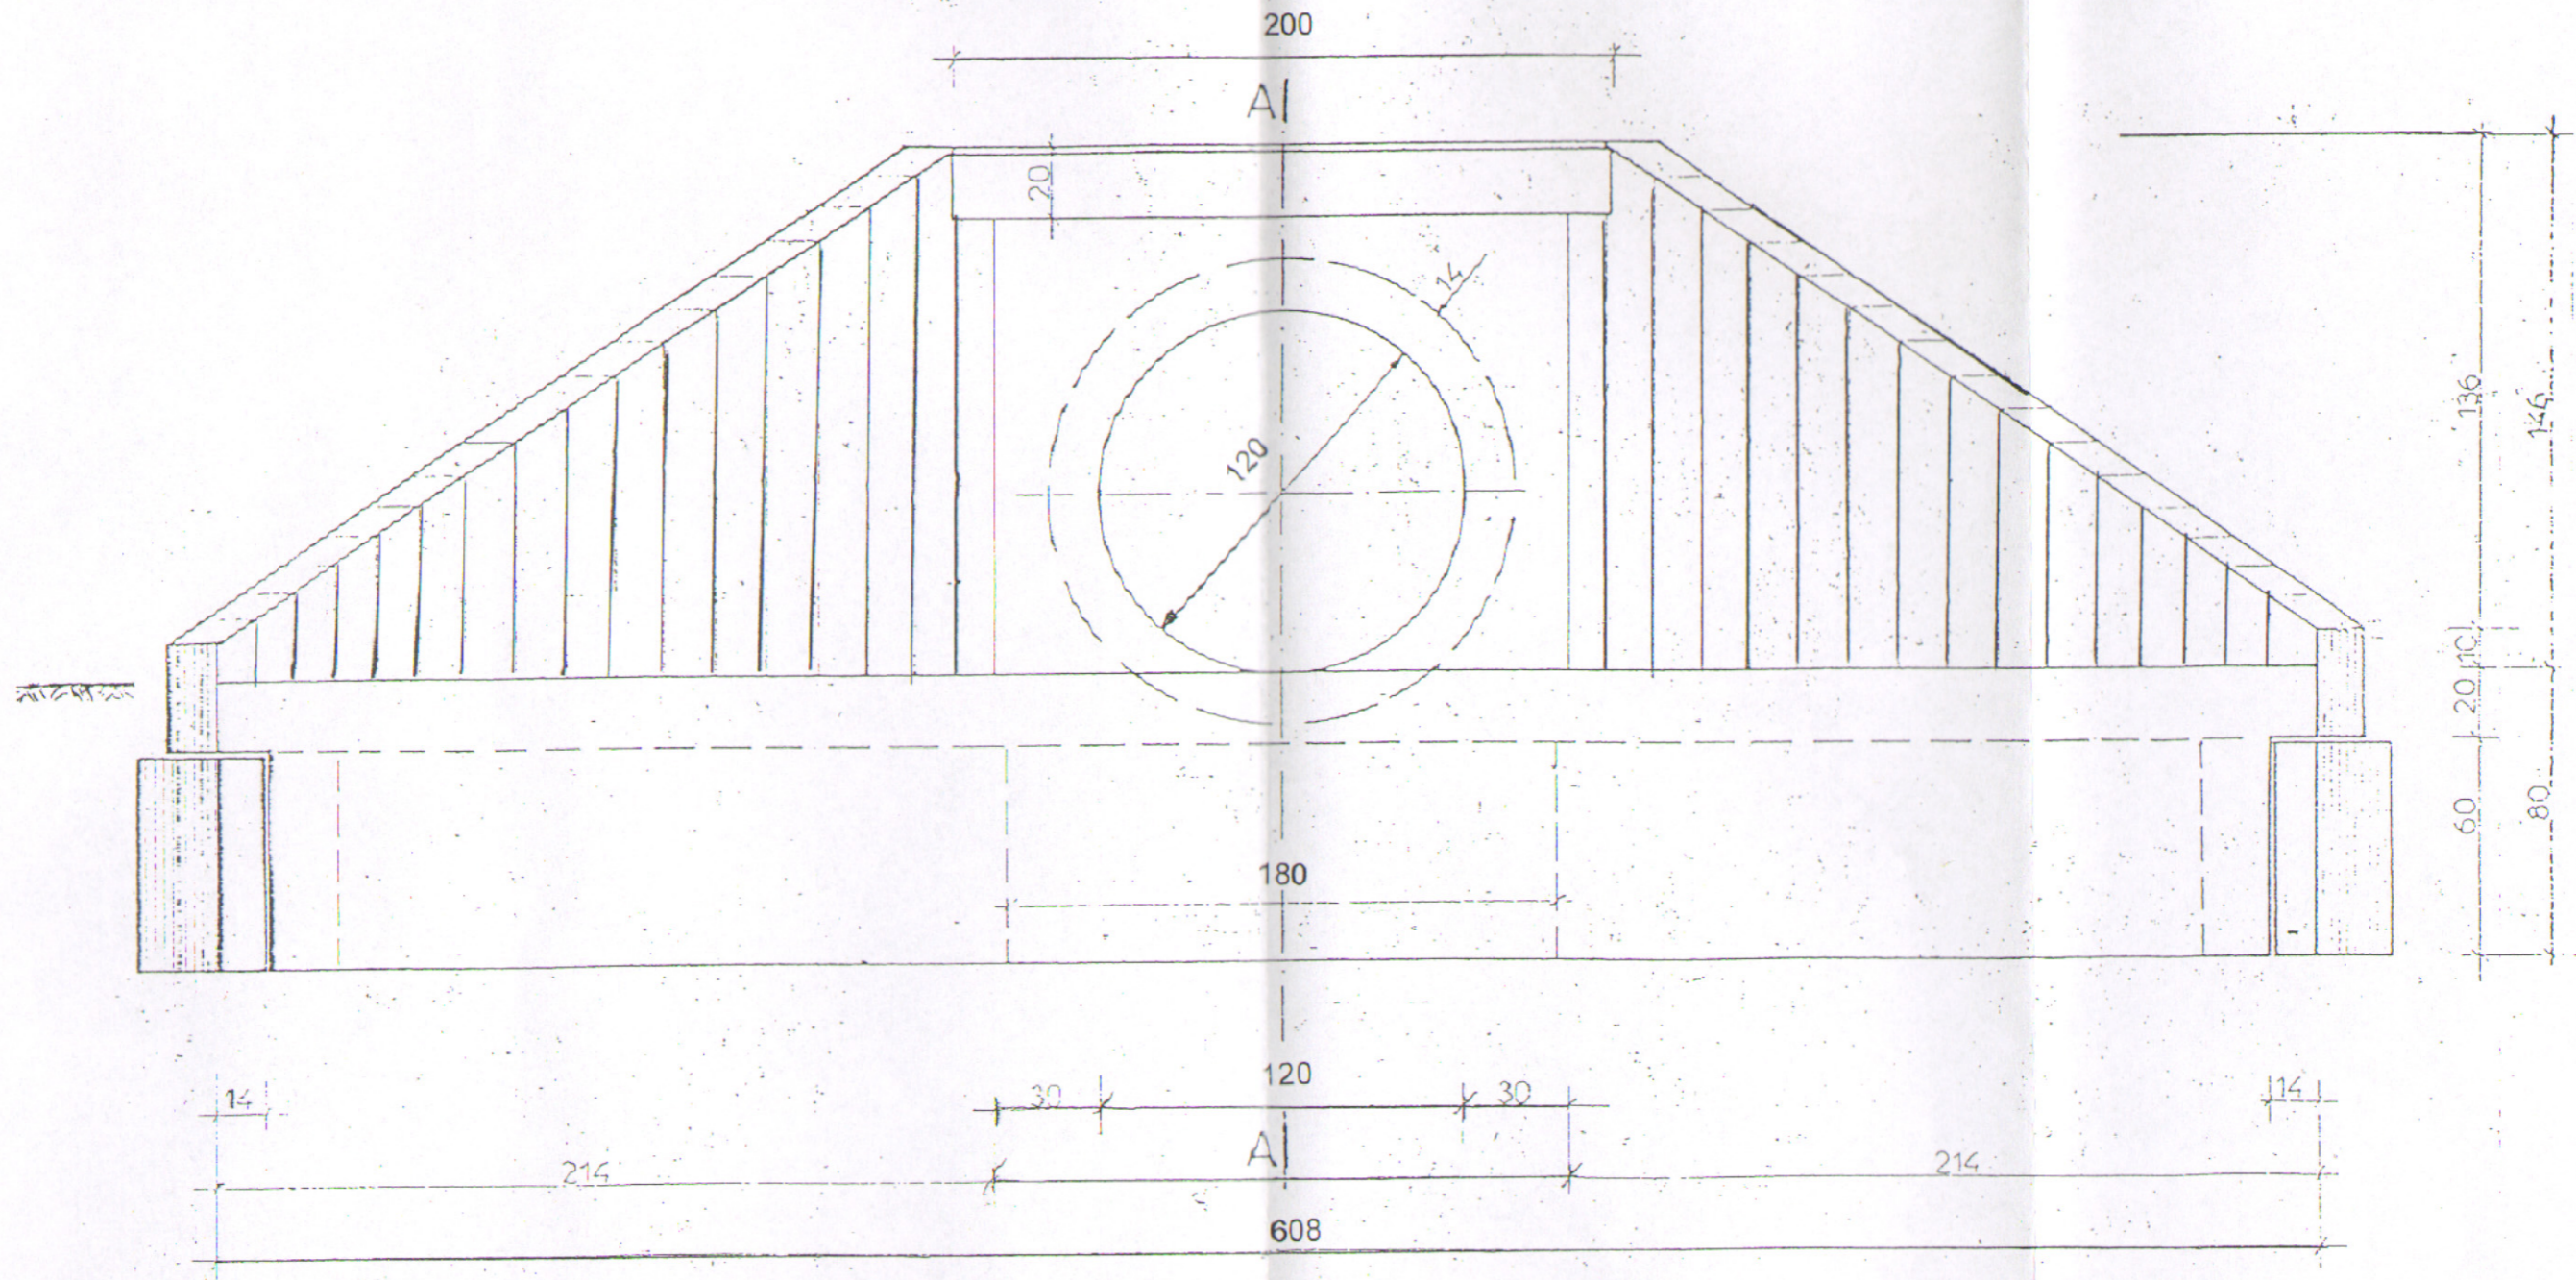


WIDOK Z PRZODU

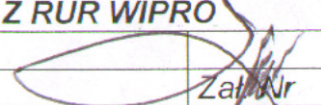

<b>Budowa drogi dojazdowej do pól w Siedliskach</b>		
Inwestor: Gmina Zębowice 46-048 Zębowice ul. Murka 2		
<b>PRZEKRÓJ POPRZECZNY I WIDOK ŚCIANKI CZOŁOWEJ DLA PRZEPUSTU Ø 1200 Z RUR WIPRO</b>		
Projektant	Liberka Jerzy	
Opracował	Wewiór Roman	