


PRZEKRÓJ A-A

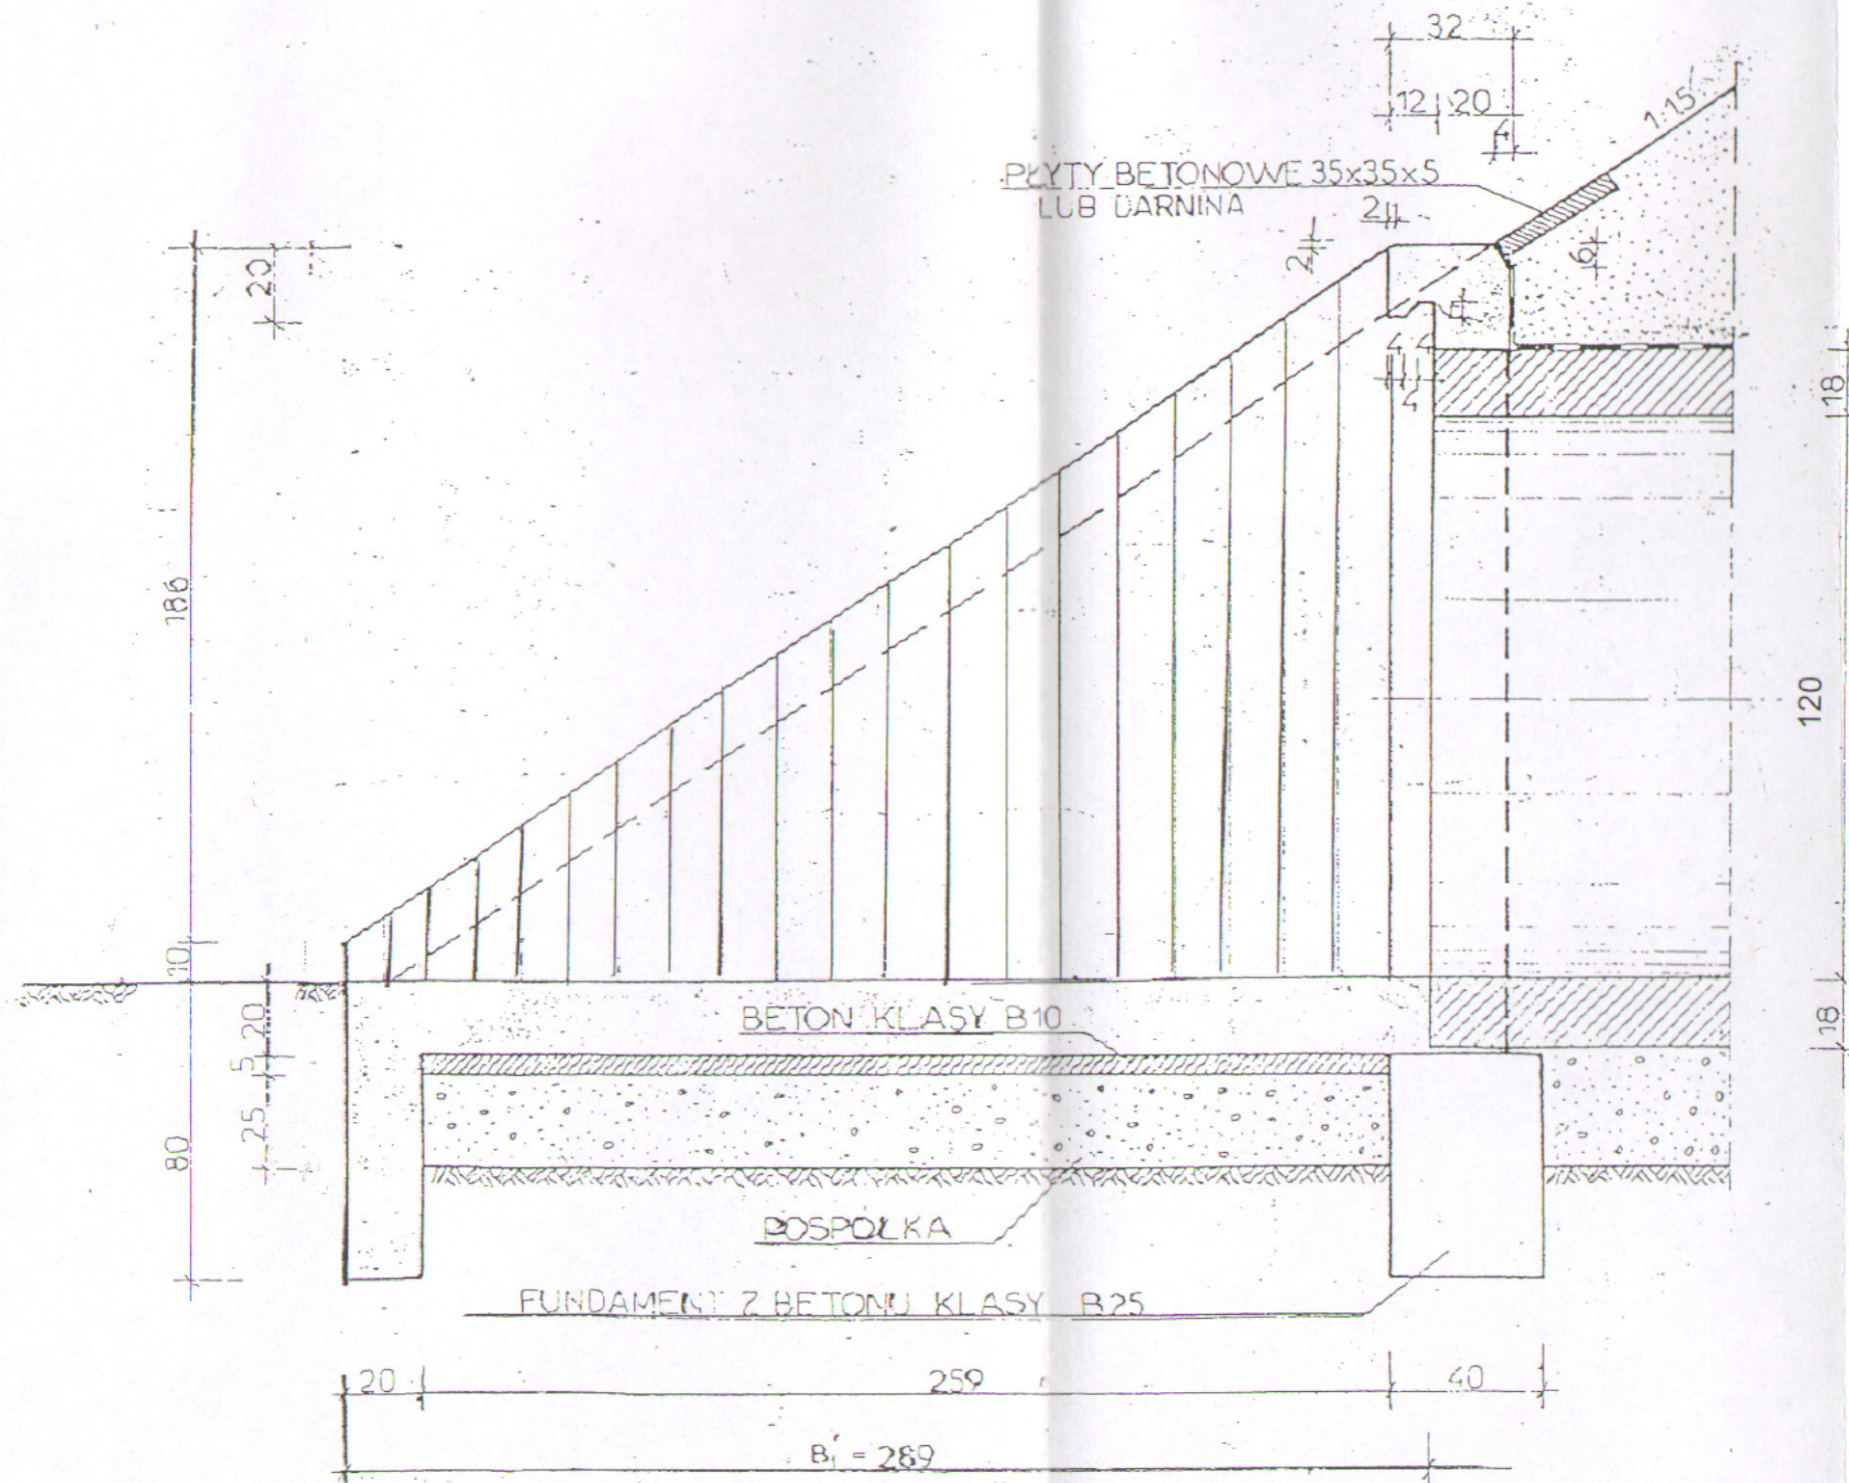

Budowa drogi dojazdowej do pól w Siedliskach		
Inwestor: Gmina Zębówice 46-048 Zębówice ul. Murka 2		
PRZEKRÓJ POPRZECZNY I WIDOK ŚCIANKI CZOŁOWEJ DLA PRZEPUSTU Ø 1200 Z RUR WIPRO		
Projektant	Liberka Jerzy	Zał. Nr
Opracował	Wewiór Roman	