STAROSTWO POWIATOWE
w OLEŚNIE
46-300 Oleśno, ul. Pieloka 21
tel. 34 359 78 33, 35, 37
fax 34 359 78 45

LEGENDA

Projektowana droga

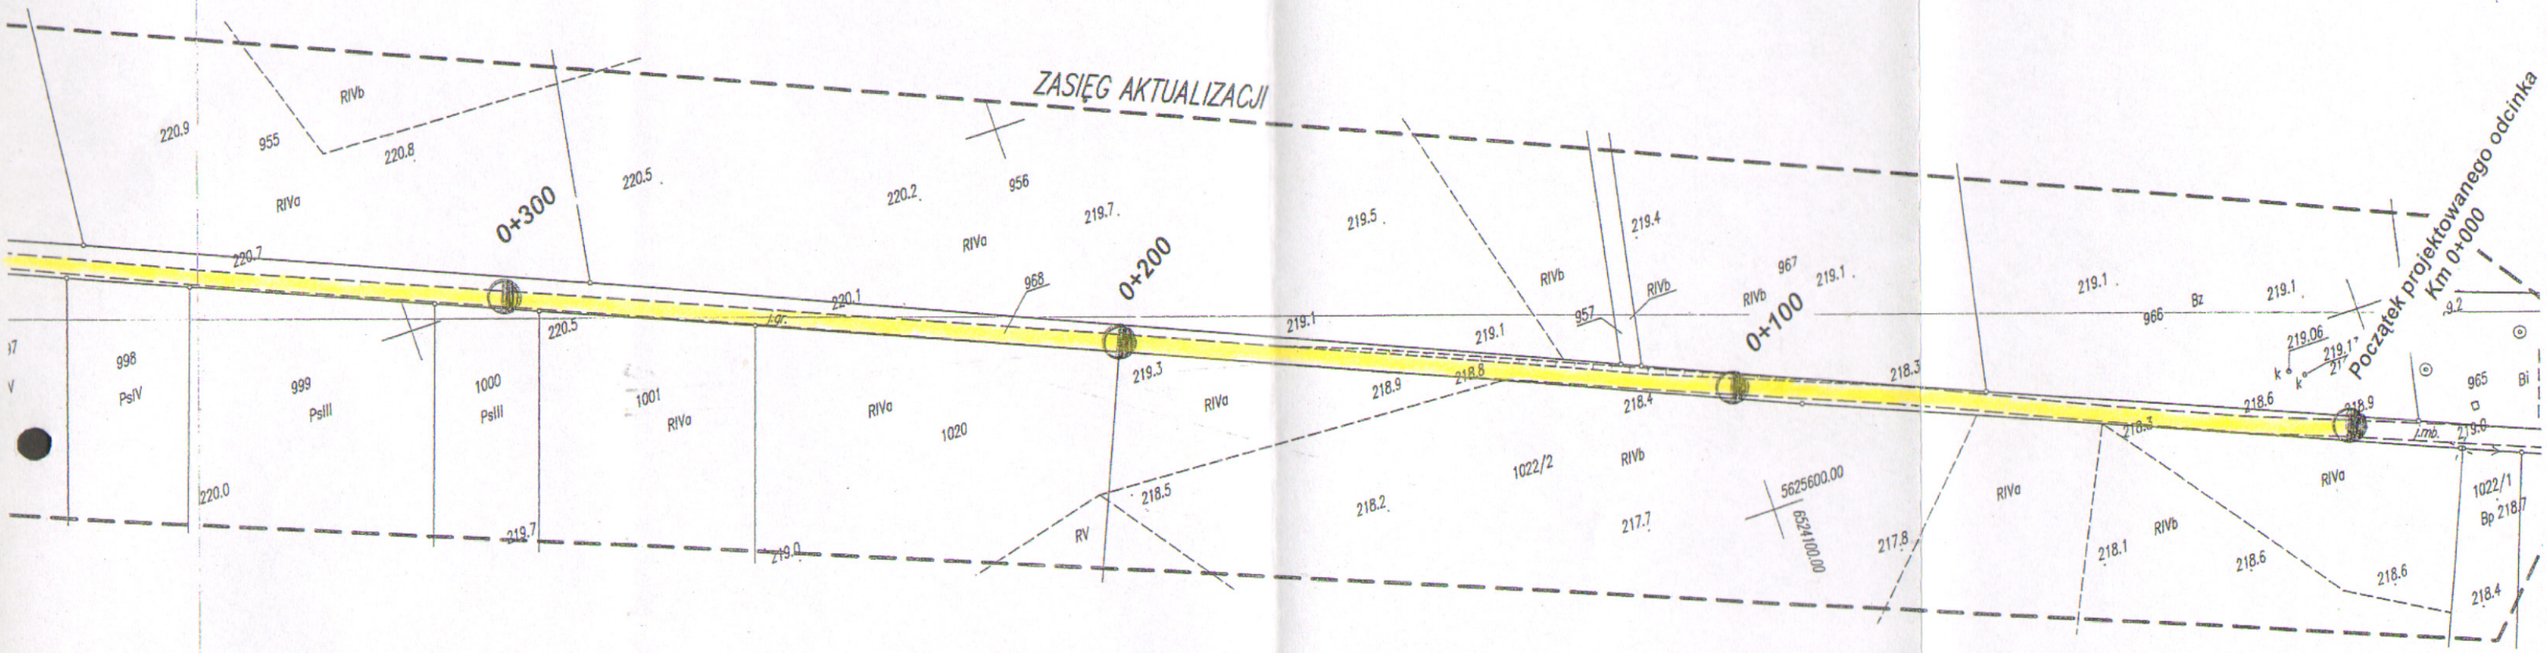

Budowa drogi dojazdowej do pól
w Zębowicach

Inwestor: Gmina Zębowice 46-048 Zębowice ul Murka2

PLAN ZAGOSPODAROWANIA DZIAŁKI

Projektant	*Liberka Jerzy*
Opracował	*Wewiór Roman*

Zał. Nr

JERZY LIBERKA
TECHNIK EKONOMII
TECHNIK DROGOWY
zam. Oleśno, ul. Malinowa 13
Uprawnienia do nadzorowania robót
budowlanych
bez ograniczeń w specjalnościach
Upr. nr UAN-7342/138/92 UW Cz-wa

ZA ZGODNOŚĆ Z ORYGINAŁEM