
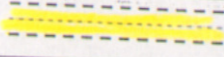


LEGENDA

 Projektowana droga

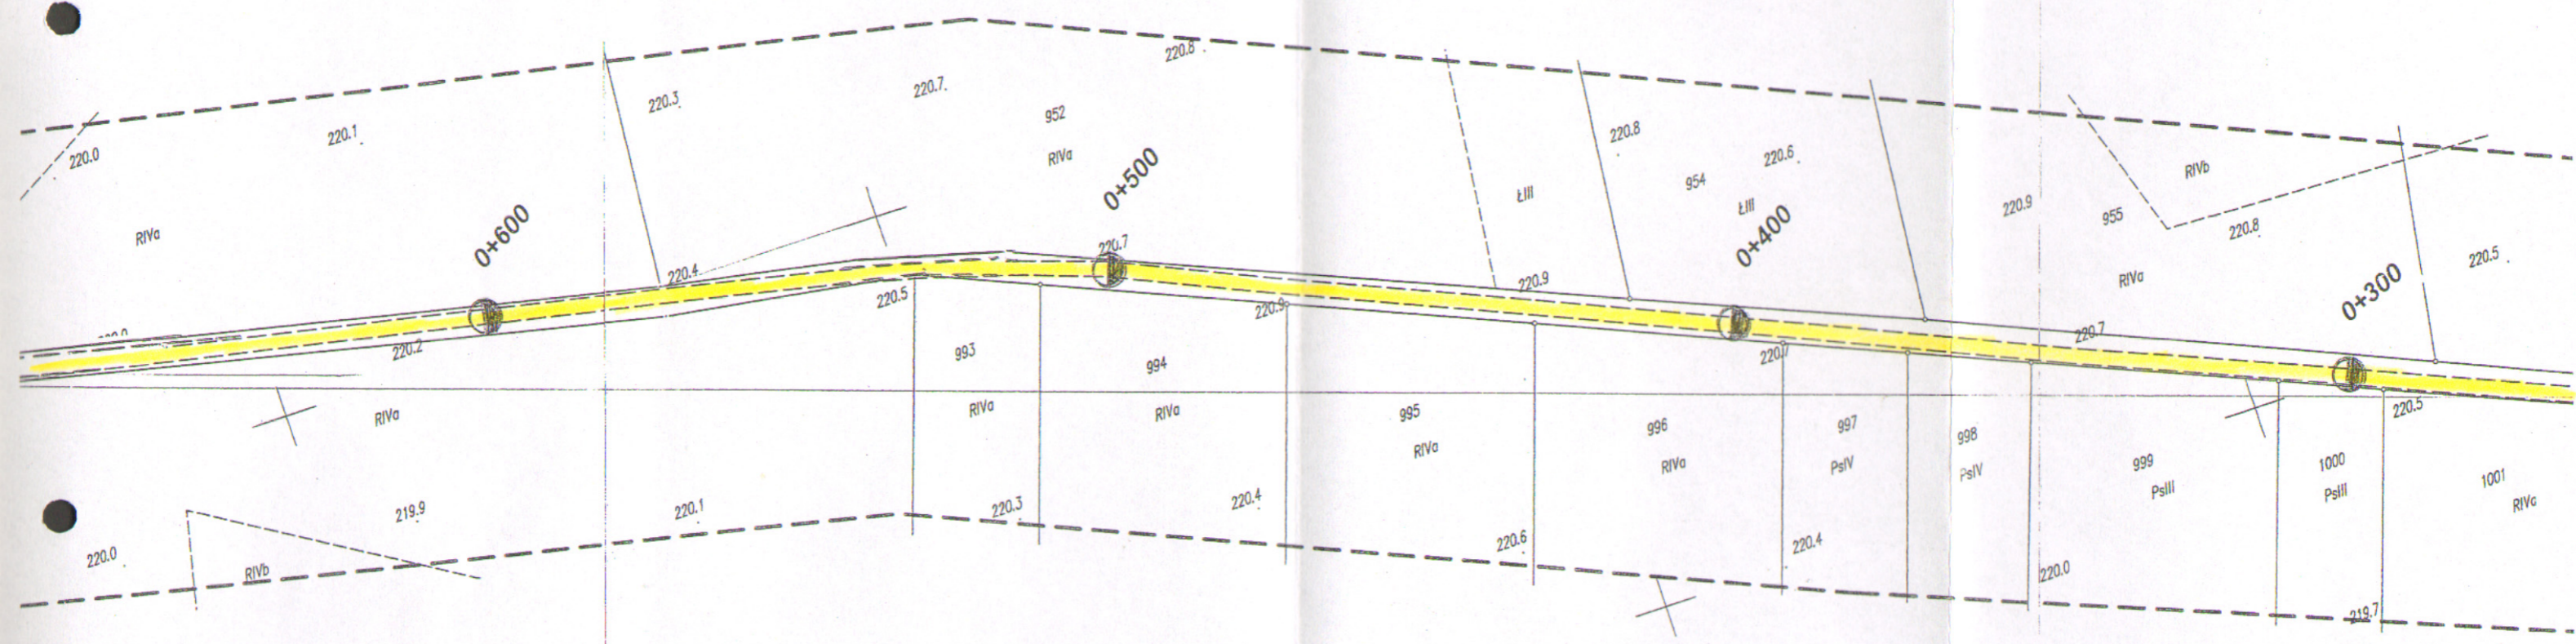

Budowa drogi dojazdowej do pól w Zębowicach	
Inwestor: Gmina Zębowice 46-048 Zębowice ul. Murka 2	
PLAN ZAGOSPODAROWANIA DZIAŁKI	
Projektant	Liberka Jerzy
Opracował	Wewiór Roman

LIBERKA
 TECHNIKI EKONOMII
 TECHNIKI DROGOWEJ
 zam. ul. Malinowa 13
 Upr. do projektowania robót
 drogowych i mostowych
 Upr. nr UA/N-7342/38/92 UW Cz-wa
 Za zgodności z oryginałem