
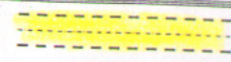


Wszystkie dane w tym dokumencie zostały opracowane w wyniku prac
których rezultaty zawiera operat techniczny wpisany
w istniejącym zasobie geodezyjnym i kartograficznym

zob.	STAROSTA OLESKI
iatu	P.1608.2015.01399
ego	16-07-2015
	z up. STAROSTY
	inż. Ireneusz Sendal Kierownik Powiatowego Ośrodka Dokumentacji Geodezyjnej i Kartograficznej

LEGENDA	
	Projektowana droga

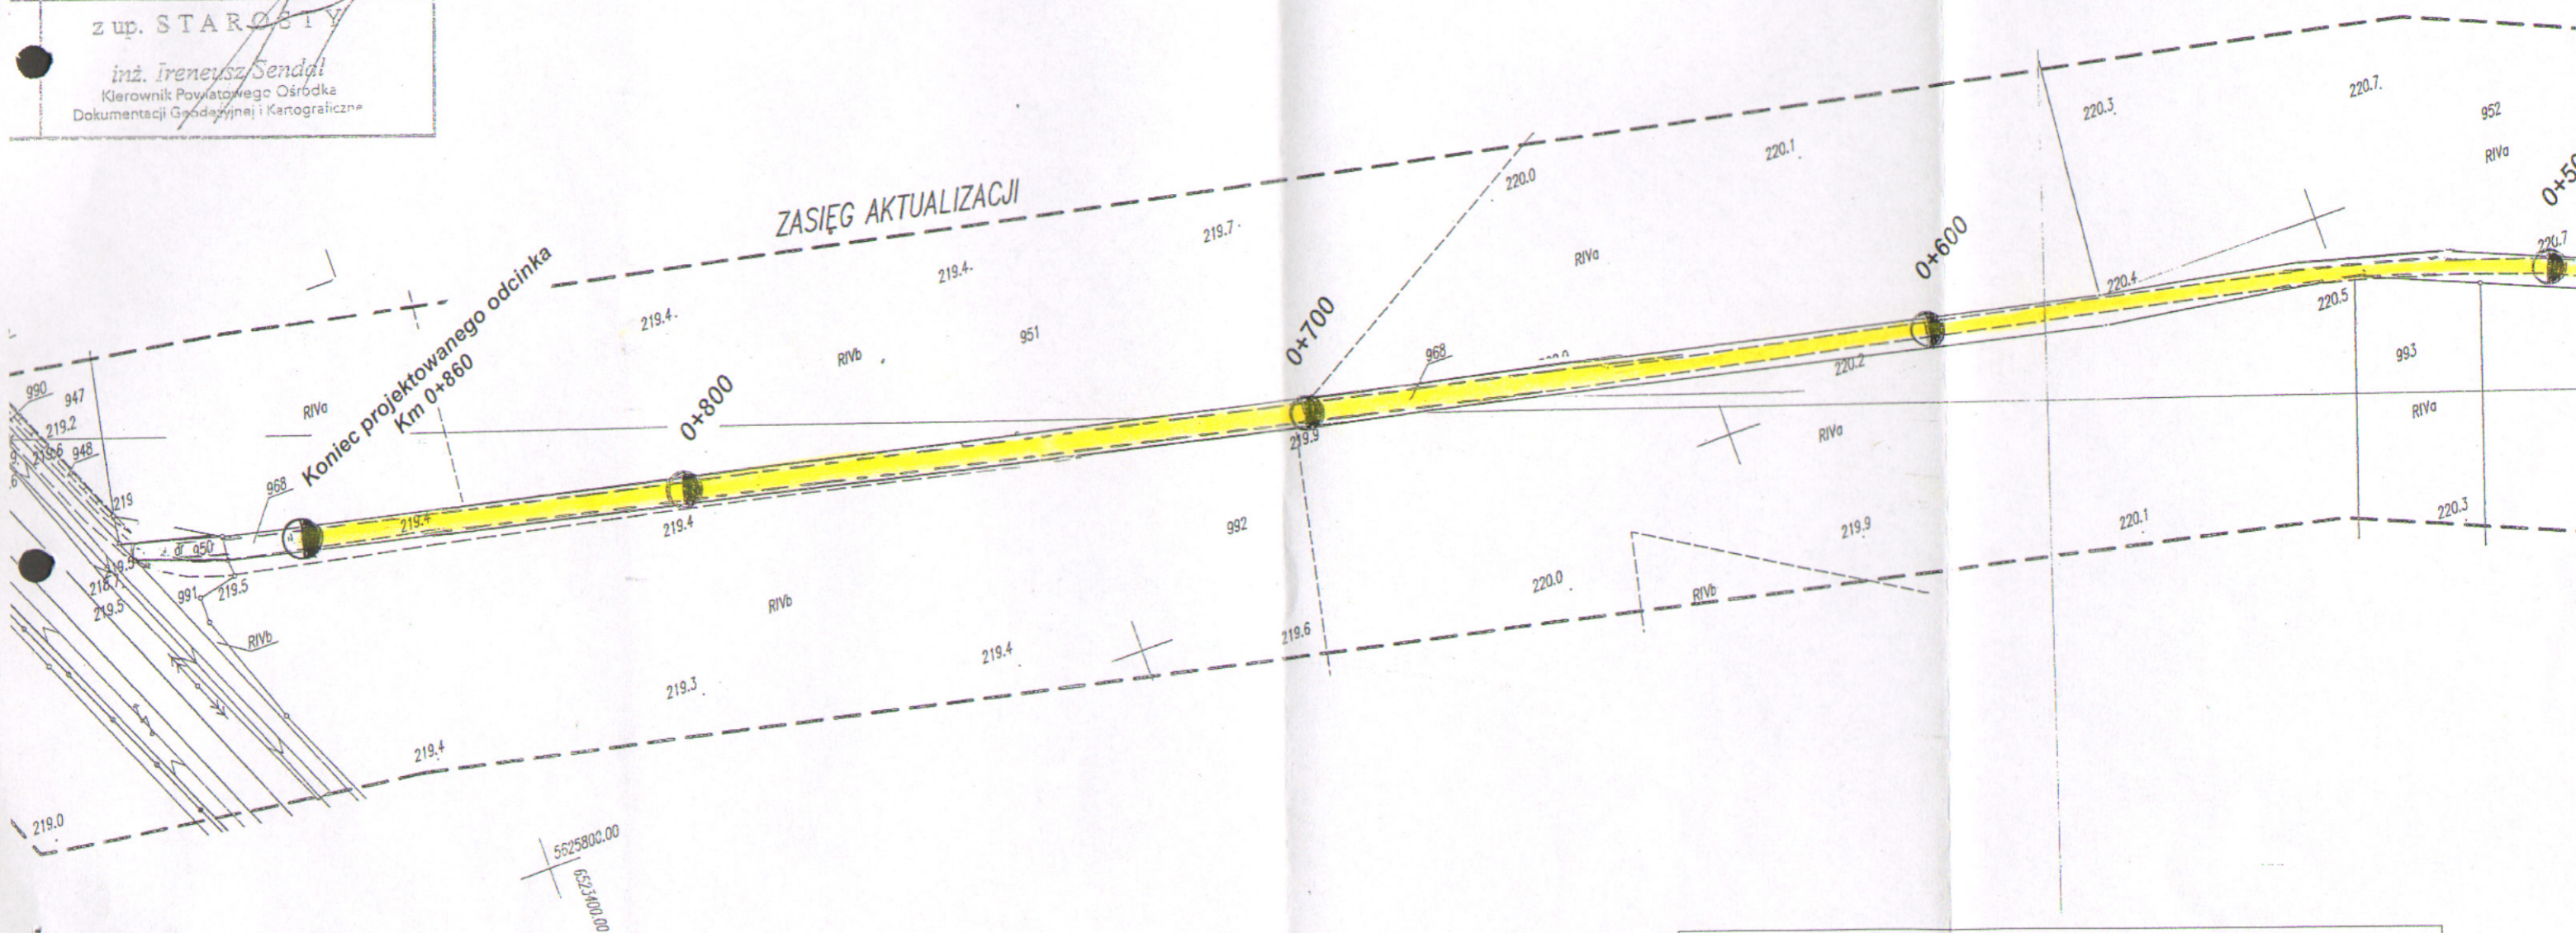

Budowa drogi dojazdowej do pól w Zębowicach	
Inwestor: Gmina Zębowice 46-048 Zębowice	
PLAN ZAGOSPODAROWANIA DZIAŁEK DROGOWYCH	
Projektant	Liberka Jerzy
Opracował	Wewiór Roman

LIBERKA
MAGISTER EKONOMII
DZIAŁALNOŚĆ DROGOWA
zam. Olesno, ul. Malinowa 13
Upr. do proj. i nadzoru nad robotami
drogowymi i mostowymi
Upr. nr UAN-7342/106/09 UW-Cz-wa

Za zgodności z oryginałem