


MAPA DO CELÓW PROJEKTOWYCH				
Oznaczenie kancelaryjne zgłoszenia pracy geodezyjnej		GKM-III.6640.1.31.2015		
Miejscowość		ZĘBOWICE		
Jednostka ewidencyjna	identyfikator	160807_2		
	nazwa	Zębówice		
Obręb ewidencyjny	identyfikator	0093		
	nazwa	ZĘBOWICE		
Skala mapy		1:1000		
Karta mapy: 14		działka: 950, 968		
Nazwa układu współrzędnych	prostokątnych płaskich	2000/6		
	wysokości	Kronsztad 60		
Godło mapy zasadniczej		6.141.23.25.2 6.141.24.21.1		
Oznaczenie obszaru, który był przedmiotem aktualizacji		---		
Oznaczenie i informacje o służebnościach gruntowych mających wpływ na zagospodarowanie gruntów, zlokalizowanych w granicach projektowanych inwestycji		Obciążeń nie ustalono		
Oznaczenie i symbol konturu użytku gruntowego, który nie jest ujawniony w bazie danych ewidencji gruntów i budynków				
<table border="0"> <tr> <td style="width: 50%; vertical-align: top;"> <p><b>13287</b> GEODETA mgr inż. Piotr Musioł Staniszczce Małe, ul. B.Prusa 9 47-113 Kolonowskie 3 Olesno 09.07.2015 r.</p> <p>Nazwa/imię i nazwisko wykonawcy oraz data i podpis osoby reprezentującej wykonawcę</p> </td> <td style="width: 50%; vertical-align: top;"> <p><b>13287</b> GEODETA mgr inż. Piotr Musioł Staniszczce Małe, ul. B.Prusa 9 47-113 Kolonowskie 3 Olesno 09.07.2015 r.</p> <p>Imię i nazwisko, nr uprawnień oraz data i podpis geodety uprawnionego który opracował mapę</p> </td> </tr> </table>			<p><b>13287</b> GEODETA mgr inż. Piotr Musioł Staniszczce Małe, ul. B.Prusa 9 47-113 Kolonowskie 3 Olesno 09.07.2015 r.</p> <p>Nazwa/imię i nazwisko wykonawcy oraz data i podpis osoby reprezentującej wykonawcę</p>	<p><b>13287</b> GEODETA mgr inż. Piotr Musioł Staniszczce Małe, ul. B.Prusa 9 47-113 Kolonowskie 3 Olesno 09.07.2015 r.</p> <p>Imię i nazwisko, nr uprawnień oraz data i podpis geodety uprawnionego który opracował mapę</p>
<p><b>13287</b> GEODETA mgr inż. Piotr Musioł Staniszczce Małe, ul. B.Prusa 9 47-113 Kolonowskie 3 Olesno 09.07.2015 r.</p> <p>Nazwa/imię i nazwisko wykonawcy oraz data i podpis osoby reprezentującej wykonawcę</p>	<p><b>13287</b> GEODETA mgr inż. Piotr Musioł Staniszczce Małe, ul. B.Prusa 9 47-113 Kolonowskie 3 Olesno 09.07.2015 r.</p> <p>Imię i nazwisko, nr uprawnień oraz data i podpis geodety uprawnionego który opracował mapę</p>			

LEGENDA	
	Projektowana droga

Poświadczam się, że niniejsze geodezyjne i kartograficzne do ewidencji materiałów p	
Organ prowadzący państwowy zasób geodezyjny i kartograficzny	STAROSTA OLESKI
Identyfikator ewidencyjny materiału zasobu - operatu technicznego	P.1608.2015.01399
Data wpisania operatu technicznego do ewidencji materiałów zasobu	16-07-2015
Imię, nazwisko i podpis osoby reprezentującej organ	z up. STAROSTY inż. Ireneusz Sendzi Kierownik Powiatowego Ośrodka Dokumentacji Geodezyjnej i Kartograficznej

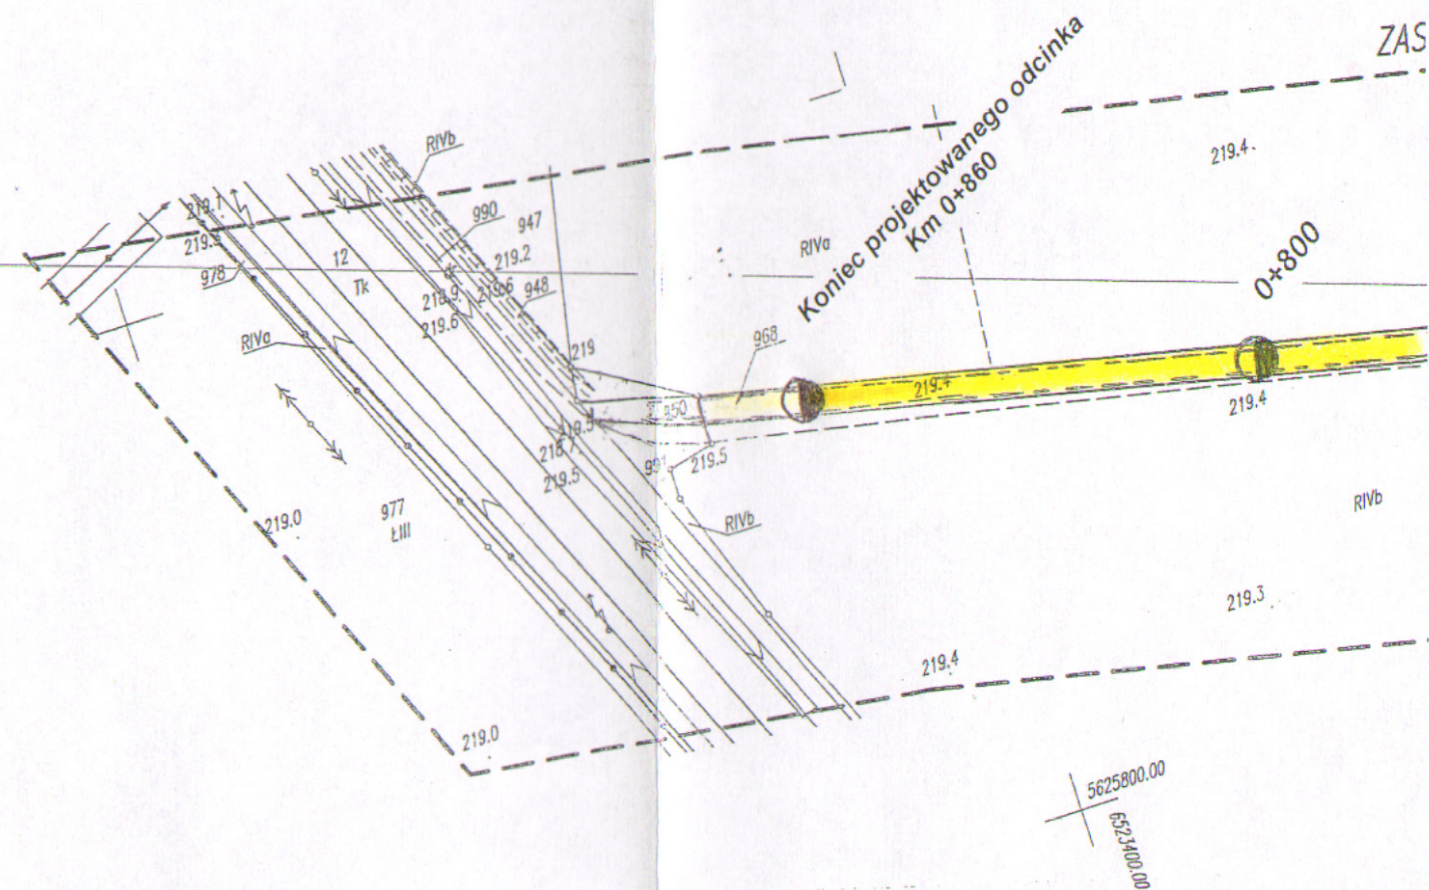

Budowa drogi dojazdowej do pól w Zębówicach	
Inwestor: Gmina Zębówice 46-048 Zębówice ul. Murka 2	
PLAN ZAGOSPODAROWANIA	
Projektant	Liberka Jerzy
Opracował	Wewiór Roman

JERZY LIBERKA  
MAGISTER EKONOMII  
TECHNIK DROGOWY  
zam. Olesno 12 Zębówice 13  
Upr. do projektowania robót  
drogowych i mostowych  
Upr. nr UAN-7342/138/92 UW Cz-wa

2a 2009 m. 2  
ORGINALNY