


Skala 1:  $\frac{100}{1000}$

POCZĄTEK PROJEKTOWANEGO  
ODCINKA

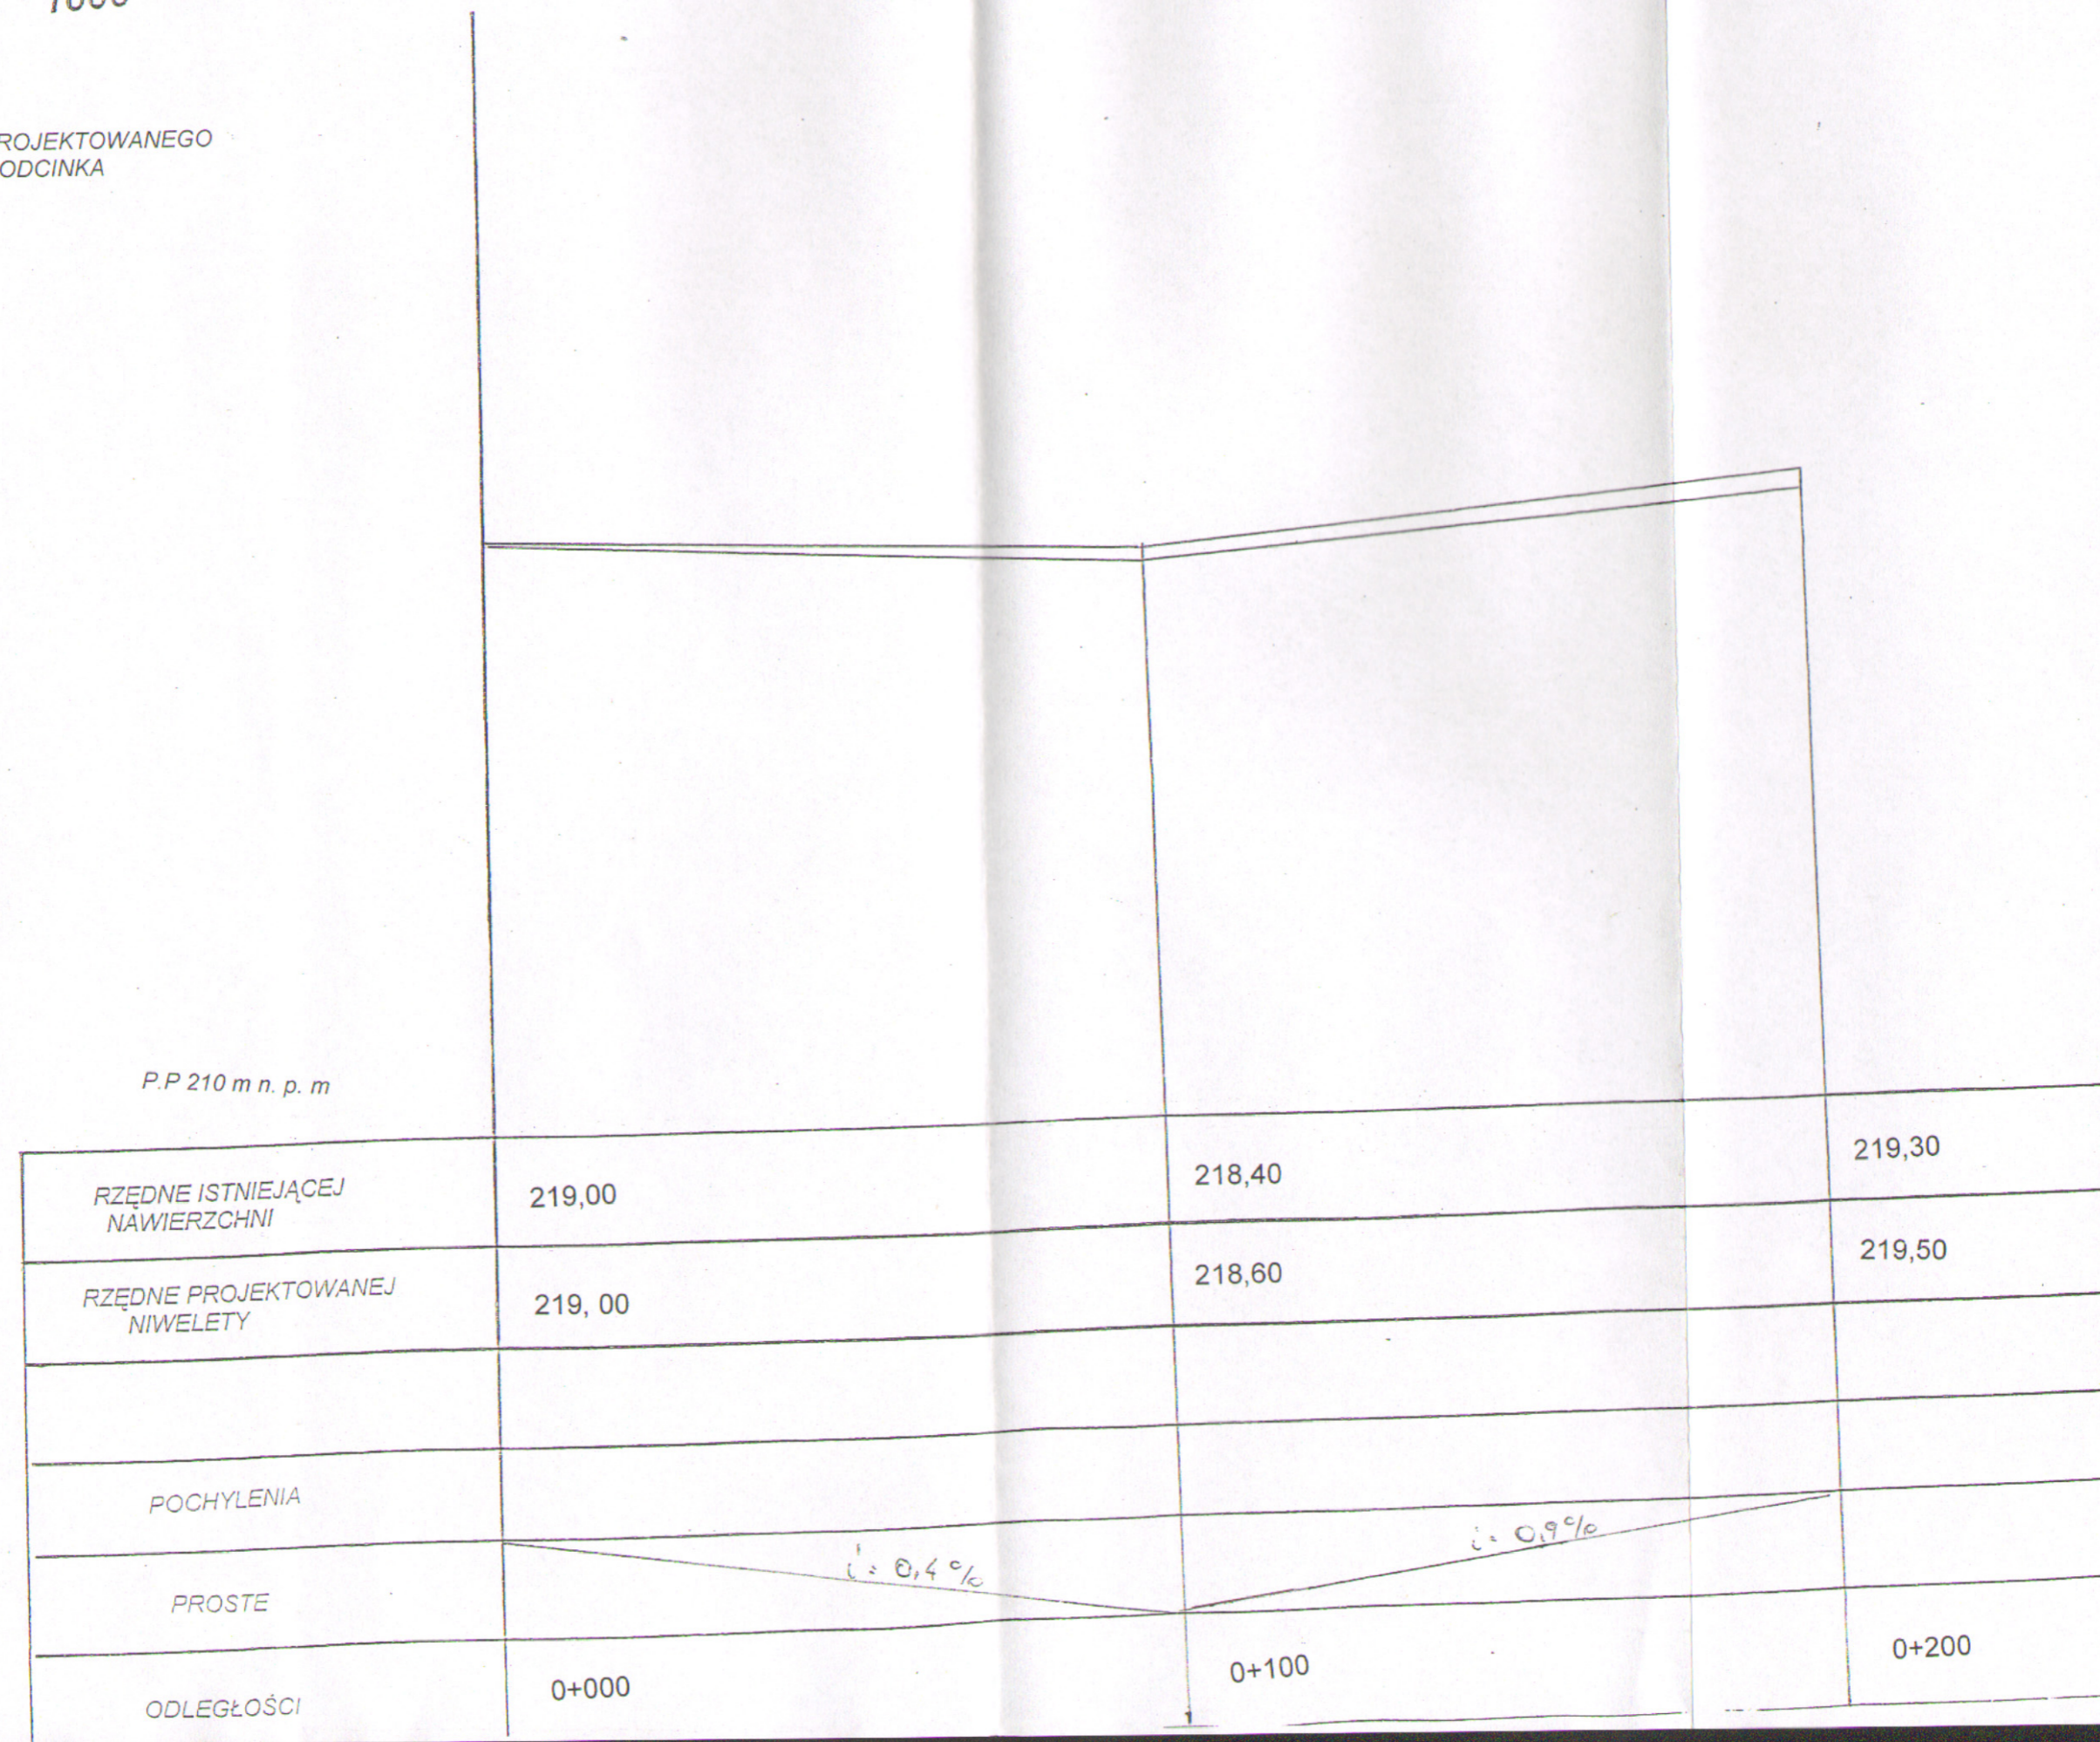

P.P 210 m n. p. m

**Budowa drogi dojazdowej do pól w Zębowicach**  
 Inwestor: Gmina Zębowice 46-048 Zębowice ul. Murka2  
**PROFIL PODŁUŻNY**  
 Projektant: Liberka Jerzy  
 Opracował: Wewiór Roman  
 Zał. Nr: [signature]