


Przekroje poprzeczne  
Skala 1:100

BIURO PROJEKTOWE  
w OLESNIE  
46-300 Olesno, ul. Pieloka 21  
tel. 34 359 78 33, 35, 37  
fax 34 359 78 45

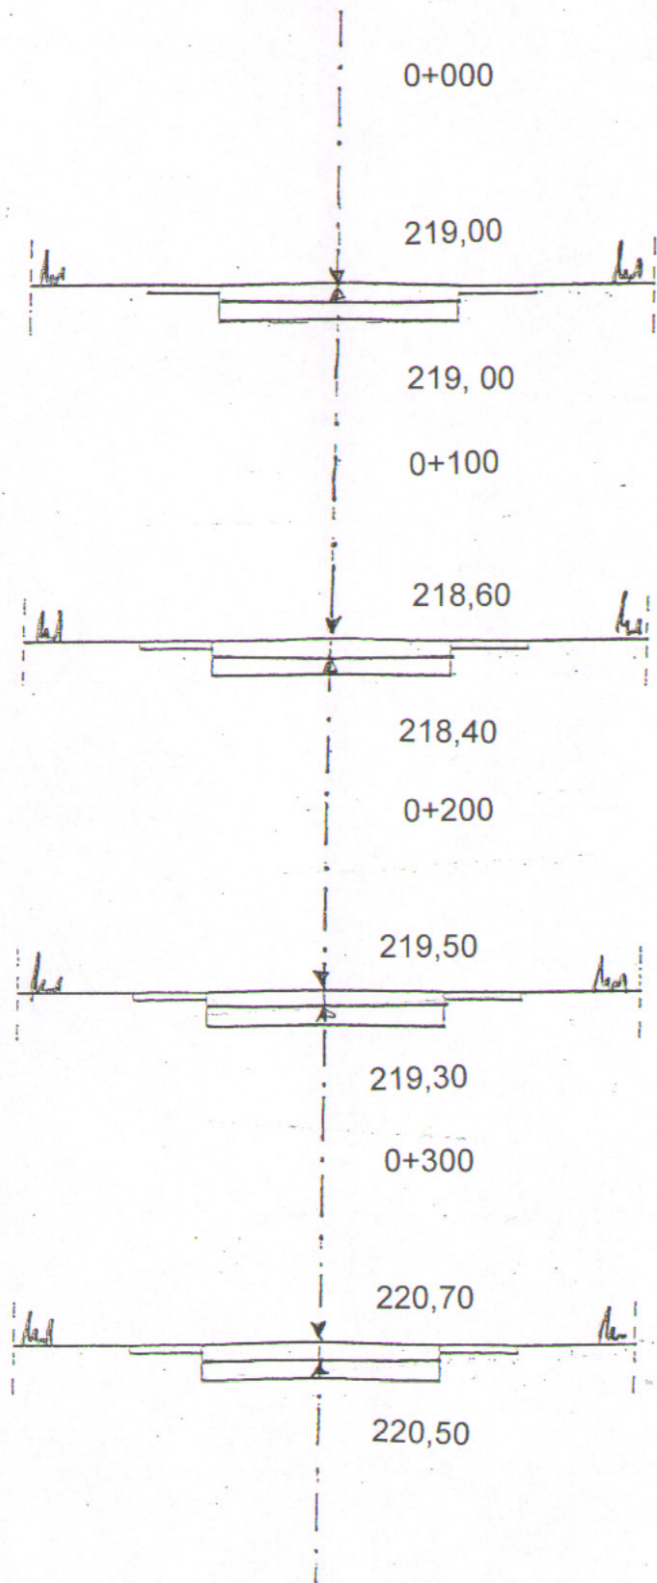

**Budowa drogi dojazdowej do pól  
w Zębolicach**

Inwestor: Gmina Zębolicze 46-048 Zębolicze ul. Murka 2

**PRZEKROJE POPRZECZNE**

|            |               |            |
|------------|---------------|------------|
| Projektant | Liberka Jerzy | Zał. N. 14 |
| Opracował  | Wewiór Roman  |            |