


Przekroje poprzeczne
Skala 1:100


STAROSTWO POWIATOWE
w OLEŚNIE
46-300 Oleśno, ul. Pieloka 2*
tel. 34 359 78 33, 35, 37
fax 34 350 79 45

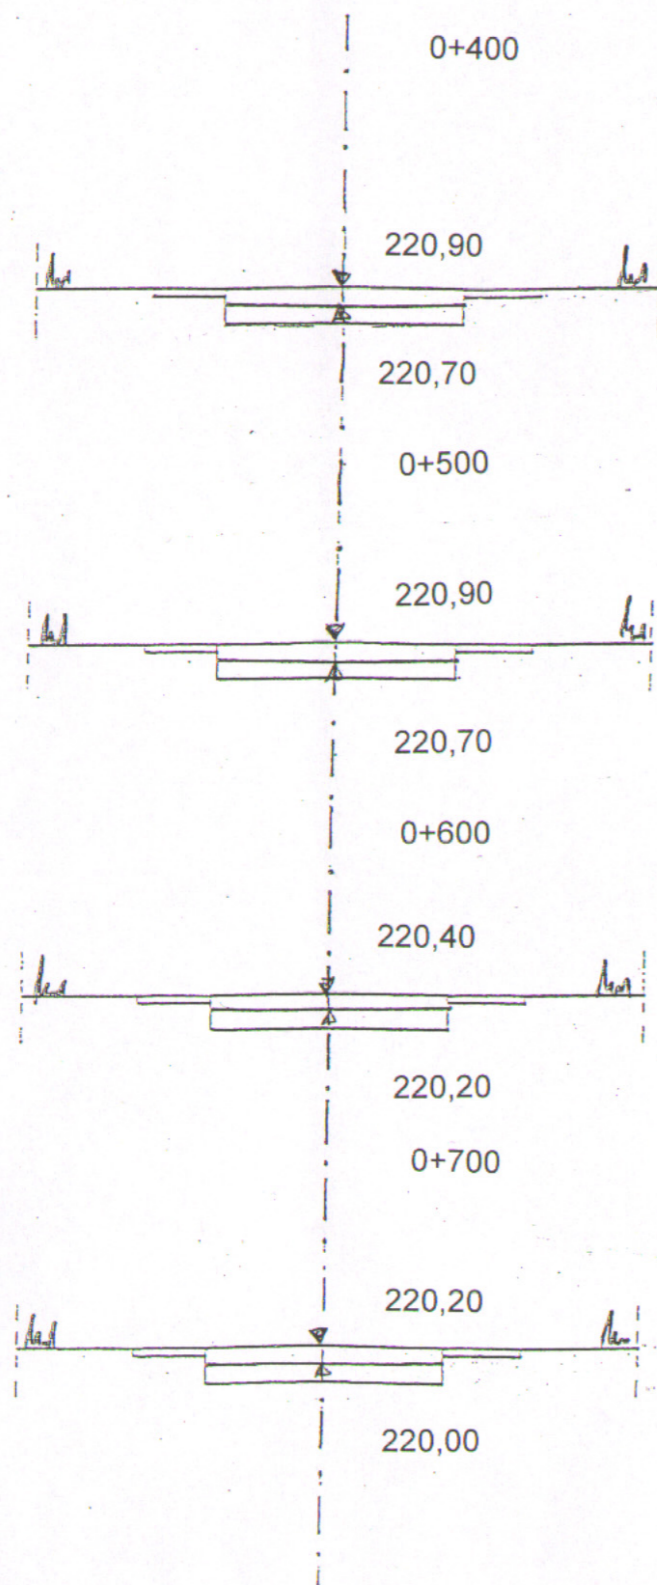

**Budowa drogi dojazdowej do pól
w Zębowicach**

Inwestor: Gmina Zębowice 46-048 Zębowice ul. Murka 2

PRZEKROJE POPRZECZNE

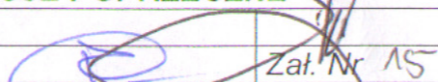Projektant	Liberka Jerzy	
Opracował	Wewiór Roman	

Zał. Nr 15