


Przekroje poprzeczne  
Skala 1:100


STAROSTWO POWIATOWE  
w OLEŚNIE  
46-300 Olesno, ul. Pieloka 21  
tel. 34 359 78 33, 35, 37  
fax 34 359 78 45

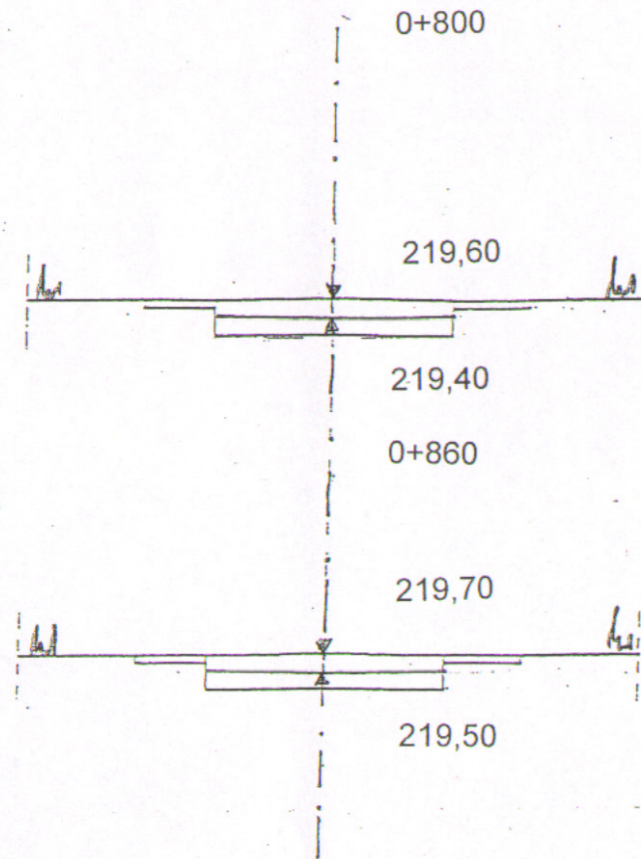

**Budowa drogi dojazdowej do pól  
w Zębowicach**

Inwestor: Gmina Zębowice 46-048 Zębowice ul. Murka 2

**PRZEKROJE POPRZECZNE**

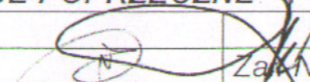Projektant	Liberka Jerzy		Zak. Nr 16
Opracował	Wewiór Roman		