


Skala 1:25

PRZEKRÓJ KONSTRUKCYJNY NAWIERZCHNI

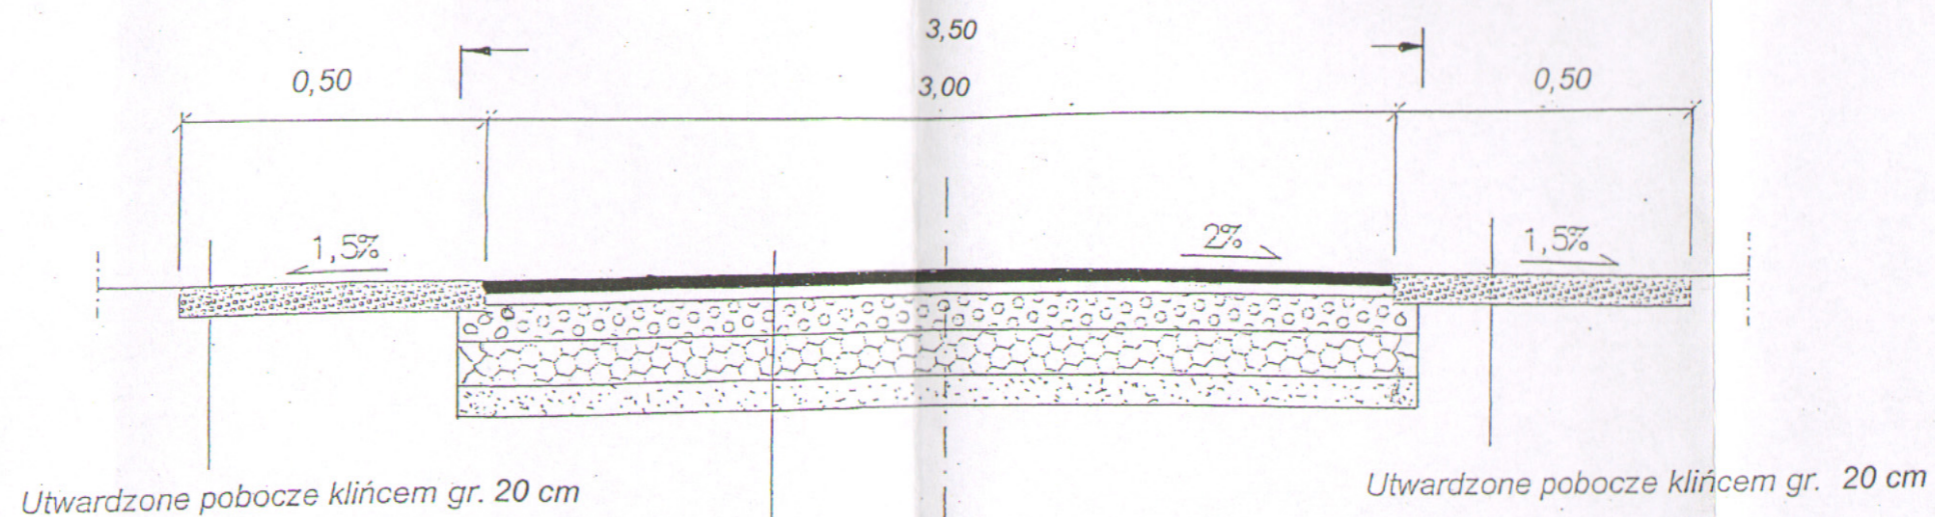


4 cm	Warstwa ścieralna z mieszank mineralno-bitumicznych grysowych AC 8S
4 cm	Warstwa wiążąca z mieszank mineralno-bitumicznych grysowych AC16 W
12 cm	Góna warstwa podbudowy z kruszywa łamanego
15 cm	Dolna warstwa podbudowy z kruszywa łamanego

**Budowa drogi dojazdowej do pól
w Zębowicach**

Inwestor: Gmina Zębowice 46-048 Zębowice ul. Murka 2

PRZEKRÓJ KONSTRUKCYJNY

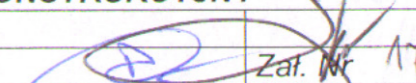Projektant	Liberka Jerzy	Zat.  17
Opracował	Wewiór Roman	